



Legende

- Flurstücksgrenze
- Flurstücknummer
- Gebäude
- Weg mit Wassergebundene Decke Planung
- Tanzfläche/ Platzhalter Planung
- Kampfbahn Planung
- Grünfläche Bestand
- Hecke Bestand/ Planung
- Bank Bestand/ Planung
- Baum Bestand
- Rosen Planung
- Mülleimer Bestand/ Planung
- 6-Eck Sitzbank
- Spielgeräte Bestand/ Planung
- Zierbrunnen Planung
- Kriegerstatur Bestand
- Schaukel Planung
- Erneuerung der Sitzgruppen
- Laternen Bestand
- Wellenbank Planung
- Treppe Bestand
- Stengrün Planung
- Sitz- Tischgruppen Kombi Planung

Stadt Muhlhausen
Ratsstraße 18
06974 Muhlhausen

GEK Forstberg
Angerneuegestaltung in Saalfeld

Gestaltungskonzept Nr. 26 (2)

Lageplan Maßstab 1 : 250

Anlage Nr. 5 Blatt Nr. 6 / 12


Zeichnungs - Nr. Projekt - Nr. 245292

Lagebezug ETRS89_UTM32 Höhenbezug NN


Geplant: Muhlhausen, 08/08/2021
Gezeichnet: HG
Geprüft:

Reiter & Partner
Ingenieurgesellschaft mbH
06974 Muhlhausen
Friedrichstraße 10/11
06974 Muhlhausen
Telefon: 0361 3011-1
Telefax: 0361 3011-2
E-Mail: info@reiter-partner.de
www.reiter-partner.de

Blattgröße: 100,0 cm
Papiergröße: 100,0 cm
Blattgröße: 100,0 cm

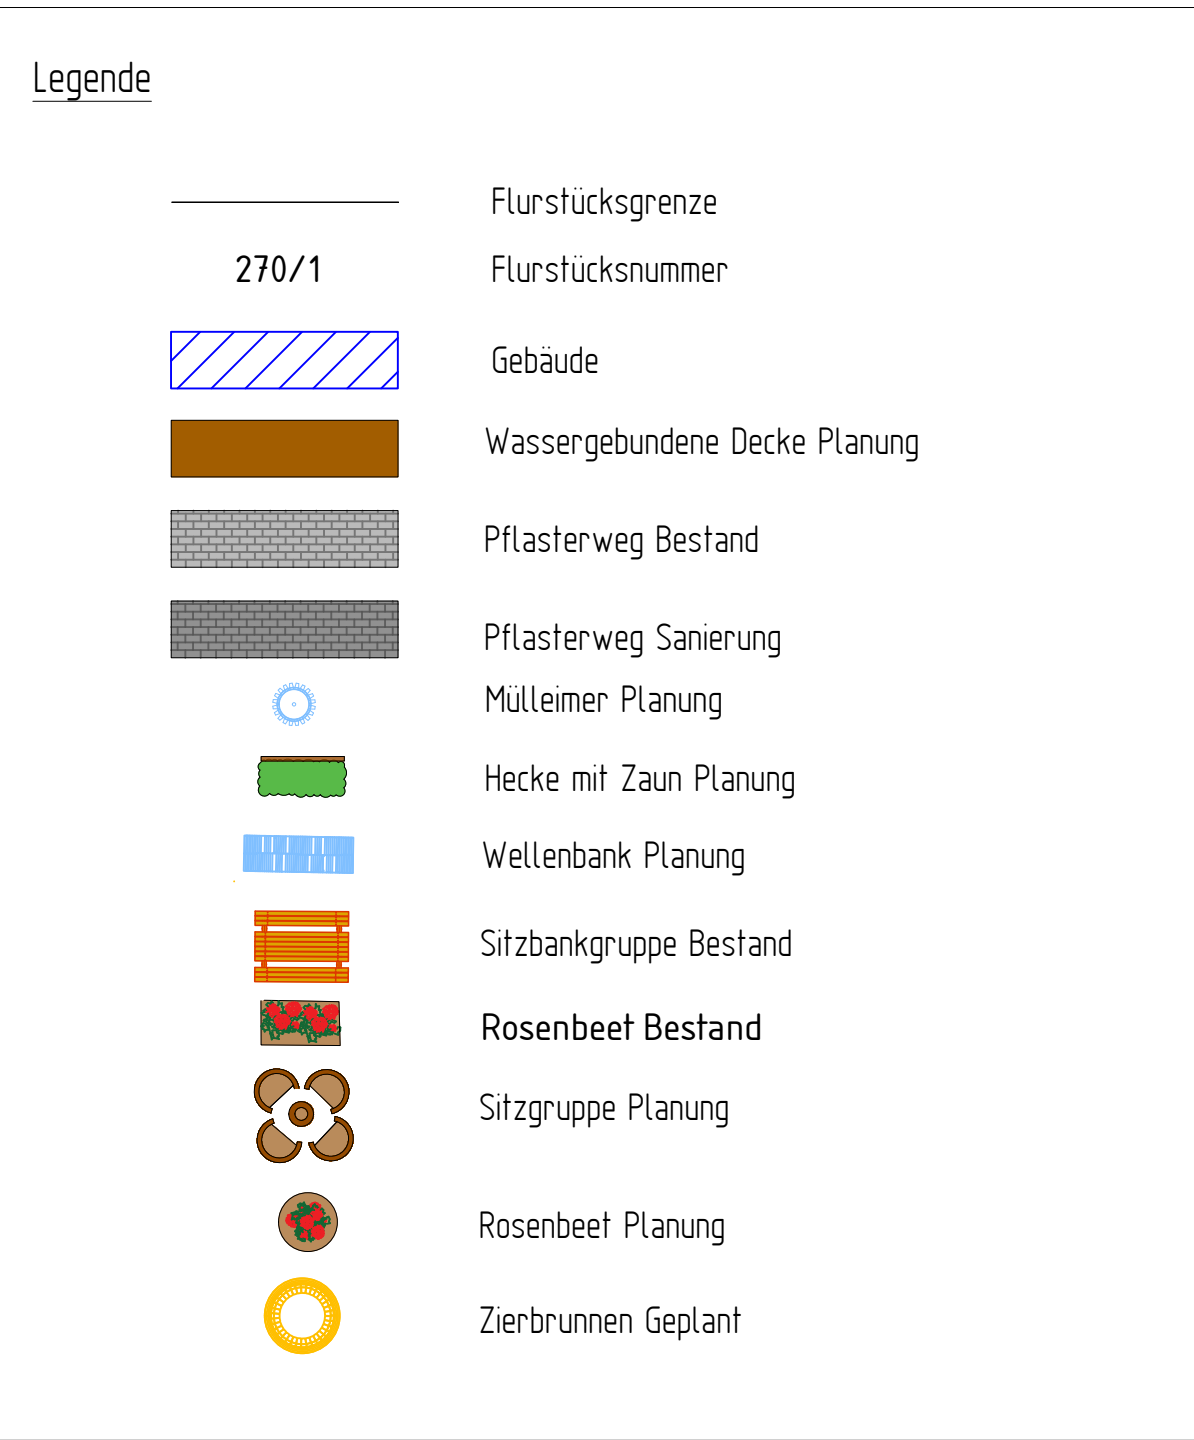

Index	Art der Änderung	Gez.	Datum:	Gepr:	
a					
b					
c					
d					
e					Blattlänge = 673 mm
f					Blatthöhe = 594 mm
					Blattgröße = 0,40 m²

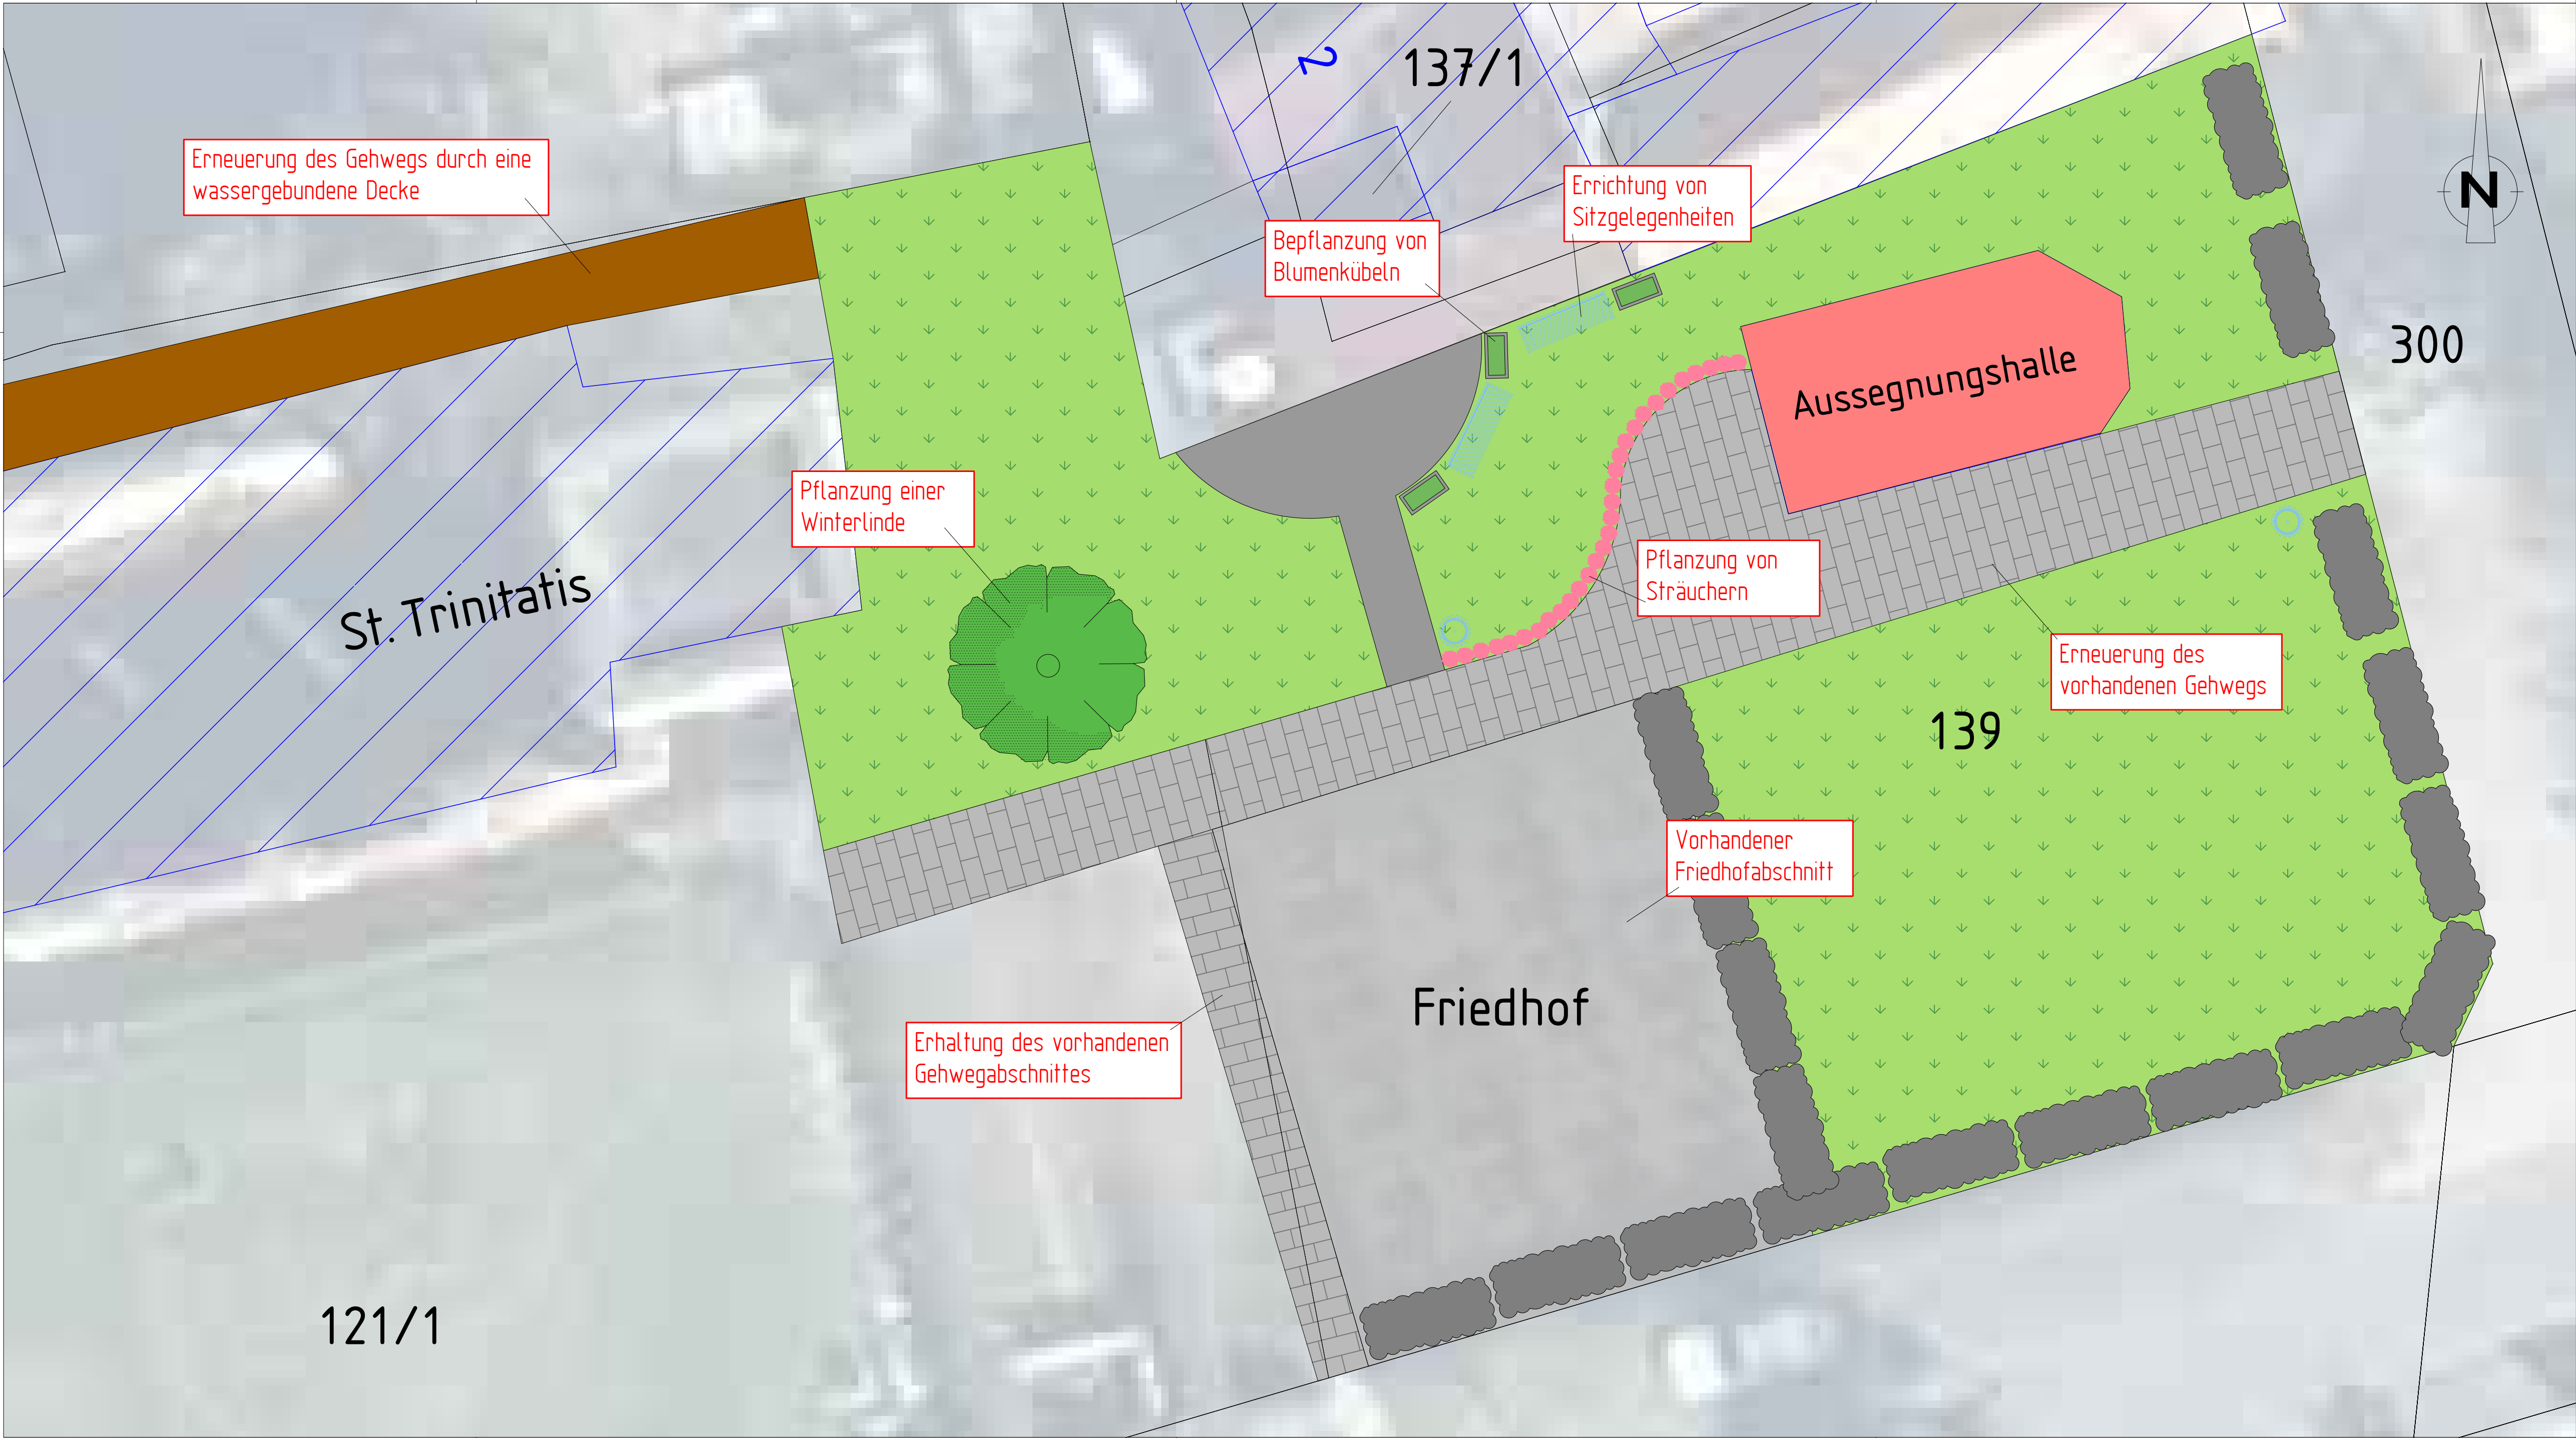

Legende

270/1

Gebäude

Wassergebundene Decke Planung

Grünfläche Bestand

Erneuerung des Gehweges

Fläche Bestand

Friedhof Bestand

Baum Planung

Hecke Bestand

Bank Planung

Mülleimer Planung

Blumenkübel Planung

Pflanzung von Stauden Planung

Flurstücksgrenze

Flurstücksnummer

MÜHLHAUSEN

Münsterländische Reichsstadt

Stadt Mühlhausen

Ratsstraße 19

99974 Mühlhausen

GEK Forstberg

Freilächengestaltung der Kirchenruine in Grabe

Gestaltungskonzept Nr.: 12 (7)

Lageplan

Maßstab: 1 : 100

Anlage Nr.: 5

Blatt Nr.: 3 / 12

Zeichnungs - Nr.:

Projekt - Nr.: 2452.95

Lagebezug: ETRS89_UTM32

Höhenbezug: NHN

Aufgestellt: Mühlhausen, den 02.05.2022

Gezeichnet: AG /MS

Geprüft:

Der Bauherr:

Rother & Partner

Ingenieurgesellschaft mbH

Papiermühlweg 8

99974 Mühlhausen

Telefon 03601/4821-0

Fax 03601/4821-19

info@ing-rother-partner.de

www.ing-rother-partner.de

Index	Art der Änderung	Gez.	Datum	Gepr.
a				
b				
c				
d				
e				
f				

Blattlänge = 890 mm

Blathöhe = 389 mm

Blattgröße = 0,27 m²



Legende

270/1

Flurstücksgrenze

Flurstücksnummer

Gebäude

Grünfläche Bestand

Tanzlinde Planung

Hecke Planung

Bank Planung

Mülleimer Planung

Biergartengarnitur mit Dach Planung

MÜHLHAUSEN

Mittelaltliche Reichstadt

Stadt Mühlhausen

Ratsstraße 19

99974 Mühlhausen

GEK Forstberg

Freiflächengestaltung vor und hinter der Gemeindeschänke in Grabe

Gestaltungskonzept Nr.: 13 (4)			
Lageplan	Maßstab:	1 : 100	
Anlage Nr.: 5	Blatt Nr.:	5 / 12	
Zeichnungs - Nr.:	Projekt - Nr.:	2452.95	
Lagebezug: ETRS89_UTM32	Höhenbezug:	NHN	

Aufgestellt: Mühlhausen, den 05.05.2022

Gezeichnet: MS/AG

Geprüft:

Der Bauherr:

Rother & Partner

Ingenieurgesellschaft mbH

Papiermühlenweg 8

99974 Mühlhausen

Telefon 03601/ 4821-0

Fax 03601/ 4821-19

info@ing-rother-partner.de

www.ing-rother-partner.de

Blattlänge = 580 mm

Blatthöhe = 297 mm

Blattgröße = 0,17 m²

Index	Art der Änderung	Gez.	Datum	Gepr.
a				
b				
c				
d				
e				
f				



Legende	
	Flurstücksgrenze
	Flurstücksnummer
	Gebäude
	Weg mit Wassergebundener Decke Planung
	Grünfläche Bestand
	Wildblumenwiese Planung
	Gräber Bestand
	Stauden Planung
	Baum Bestand
	Hecke Planung
	Bank Bestand
	Hecke mit Zaun Planung
	Mülleimer Planung
	Laternen Planung

Stadt Mühlhausen Ratsstraße 19 99974 Mühlhausen	
GEK Forstberg Friedhofsneugestaltung in Saalfeld	
Gestaltungskonzept Nr.: 27 (3)	
Lageplan	Maßstab: 1 : 250
Anlage Nr.: 5	Blatt Nr.: 8 / 12
Zeichnungs - Nr.:	Projekt - Nr.: 2452.95
Lagebezug: ETRS89_UTM32	Höhenbezug: NHN
Aufgestellt: Mühlhausen, den 04.05.2022 Gezeichnet: MS/AG Geprüft:	
Der Bauherr:	
 Rother & Partner Ingenieurgesellschaft mbH Papiermühlenweg 8 99974 Mühlhausen Telefon 03601/ 4821-0 Fax 03601/ 4821-19 info@ing-rother-partner.de www.ing-rother-partner.de	
Index	Art der Änderung:
a	
b	
c	
d	
e	
f	
Blattlänge = 580 mm	
Blatthöhe = 395 mm	
Blattgröße = 0,23 m²	



Legende

- Flurstücksgrenze
- Flurstücksnummer
- Gebäude
- Baum Bestand / Planung
- Hecke Planung
- vorhandene Grünflächen
- Weg mit Wassergebundene Decke Planung
- Asphaltierung Planung
- Abriss des vorhandenen Asphalt
- Vorhandene Asphaltierte Straße
- Gestaltung barrierefreier Kirchweg
- Blühstreifen



Stadt Mühlhausen
Ratsstraße 19
99974 Mühlhausen

GEK Forstberg

Grünes Windeberg für alle

Gestaltungskonzept Nr.: 32 (2/3)

Lageplan

Maßstab: 1 : 500

Anlage Nr.: 5

Blatt Nr.: 9 / 12

Zeichnungs - Nr.:

Projekt - Nr.: 2452.95

Lagebezug: ETRS89_UTM32

Höhenbezug: NN

Aufgestellt: Mühlhausen, den 04.05.2022

Gesichtet: MSZ AG

Geprüft:

Der Bauherr:



Rother & Partner
Ingenieurgesellschaft mbH
Paderbornweg 6
99914 Mühlhausen
Telefon (03607) 40231-0
Telefax (03607) 40231-19
info@rother-partner.de
www.rp-rother-partner.de

Nr.	Art der Änderung	Gez.	Datum	Gepr.
a				
b				
c				
d				
e				
f				

Blattlänge = 950 mm

Blatthöhe = 637 mm

Blattgröße = 0.79 m²



Legende

- Flurstücksgrenze
- Flurstücksnummer
- Gebäude
- Weg mit Wassergebundene Decke Planung
- Entsiegelung Pflasterung
- Grünfläche Bestand
- Abriss/ Verfüllung des Löschteiches
- Baum Bestand/ Planung
- Hecke Planung
- Bank Bestand/ Planung
- Alter Steingrill Abriss
- Beleuchtung Planung
- Notwasserbrunnen Bestand



Stadt Mühlhausen
Ratsstraße 19
99974 Mühlhausen

GEK Forstberg
Neugestaltung des Schützenweg in Saalfeld

Gestaltungskonzept Nr.: 26 (2)

Lageplan Maßstab: 1 : 250

Anlage Nr.: 5 Blatt Nr.: 7 / 12

Zeichnungs - Nr.: Projekt - Nr.: 2452.95

Lagebezug: ETRS89_UTM32 Höhenbezug: NHN

Aufgestellt: Mühlhausen, den 05.05.2022
Gezeichnet: MS/AG
Geprüft:

Der Bauherr:



Rother & Partner
Ingenieurgesellschaft mbH
Papiermühlenweg 8
99974 Mühlhausen
Telefon 03601/ 4821-0
Fax 03601/ 4821-19
info@ing-rother-partner.de
www.ing-rother-partner.de

Index	Art der Änderung:	Gez.	Datum:	Gepr.
a				
b				
c				
d				
e				
f				

Blattlänge = 445 mm
Blatthöhe = 381 mm
Blattgröße = 0,28 m²



Legende

- Flurstücksgrenze
- Flurstücksnummer
- Gebäude
- Weg mit Wassergebundener Decke Planung
- Grünfläche Bestand
- Baum Bestand
- Hecke Bestand/ Planung
- Bank Planung
- Mülleimer Planung
- Sitz- Tischgruppen Kombi Planung
- Rundbank Planung

Stadt Mühlhausen
Ratsstraße 19
99974 Mühlhausen

GEK Forstberg Platzneugestaltung in Windeberg

Gestaltungskonzept Nr.: 30 (4)

Lageplan	Maßstab: 1 : 250
Anlage Nr.: 5	Blatt Nr.: 12 / 12
Zeichnungs - Nr.:	Projekt - Nr.: 2452.95
Lagebezug: ETRS89_UTM32	Höhenbezug: NHN


Aufgestellt: Mühlhausen, den 04.05.2022
Gezeichnet: MS/ AG
Geprüft:

Der Bauherr:

Rother & Partner
Ingenieurgesellschaft mbH
Papiermühlenweg 8
99974 Mühlhausen
Telefon 03601/ 4821-0
Fax 03601/ 4821-19
info@ing-rother-partner.de
www.ing-rother-partner.de

Index	Art der Änderung	Gez.	Datum	Gepr.
a				
b				
c				
d				
e				
f				

Blattlänge = 580 mm
Blatthöhe = 360 mm
Blattgröße = 0,21 m²

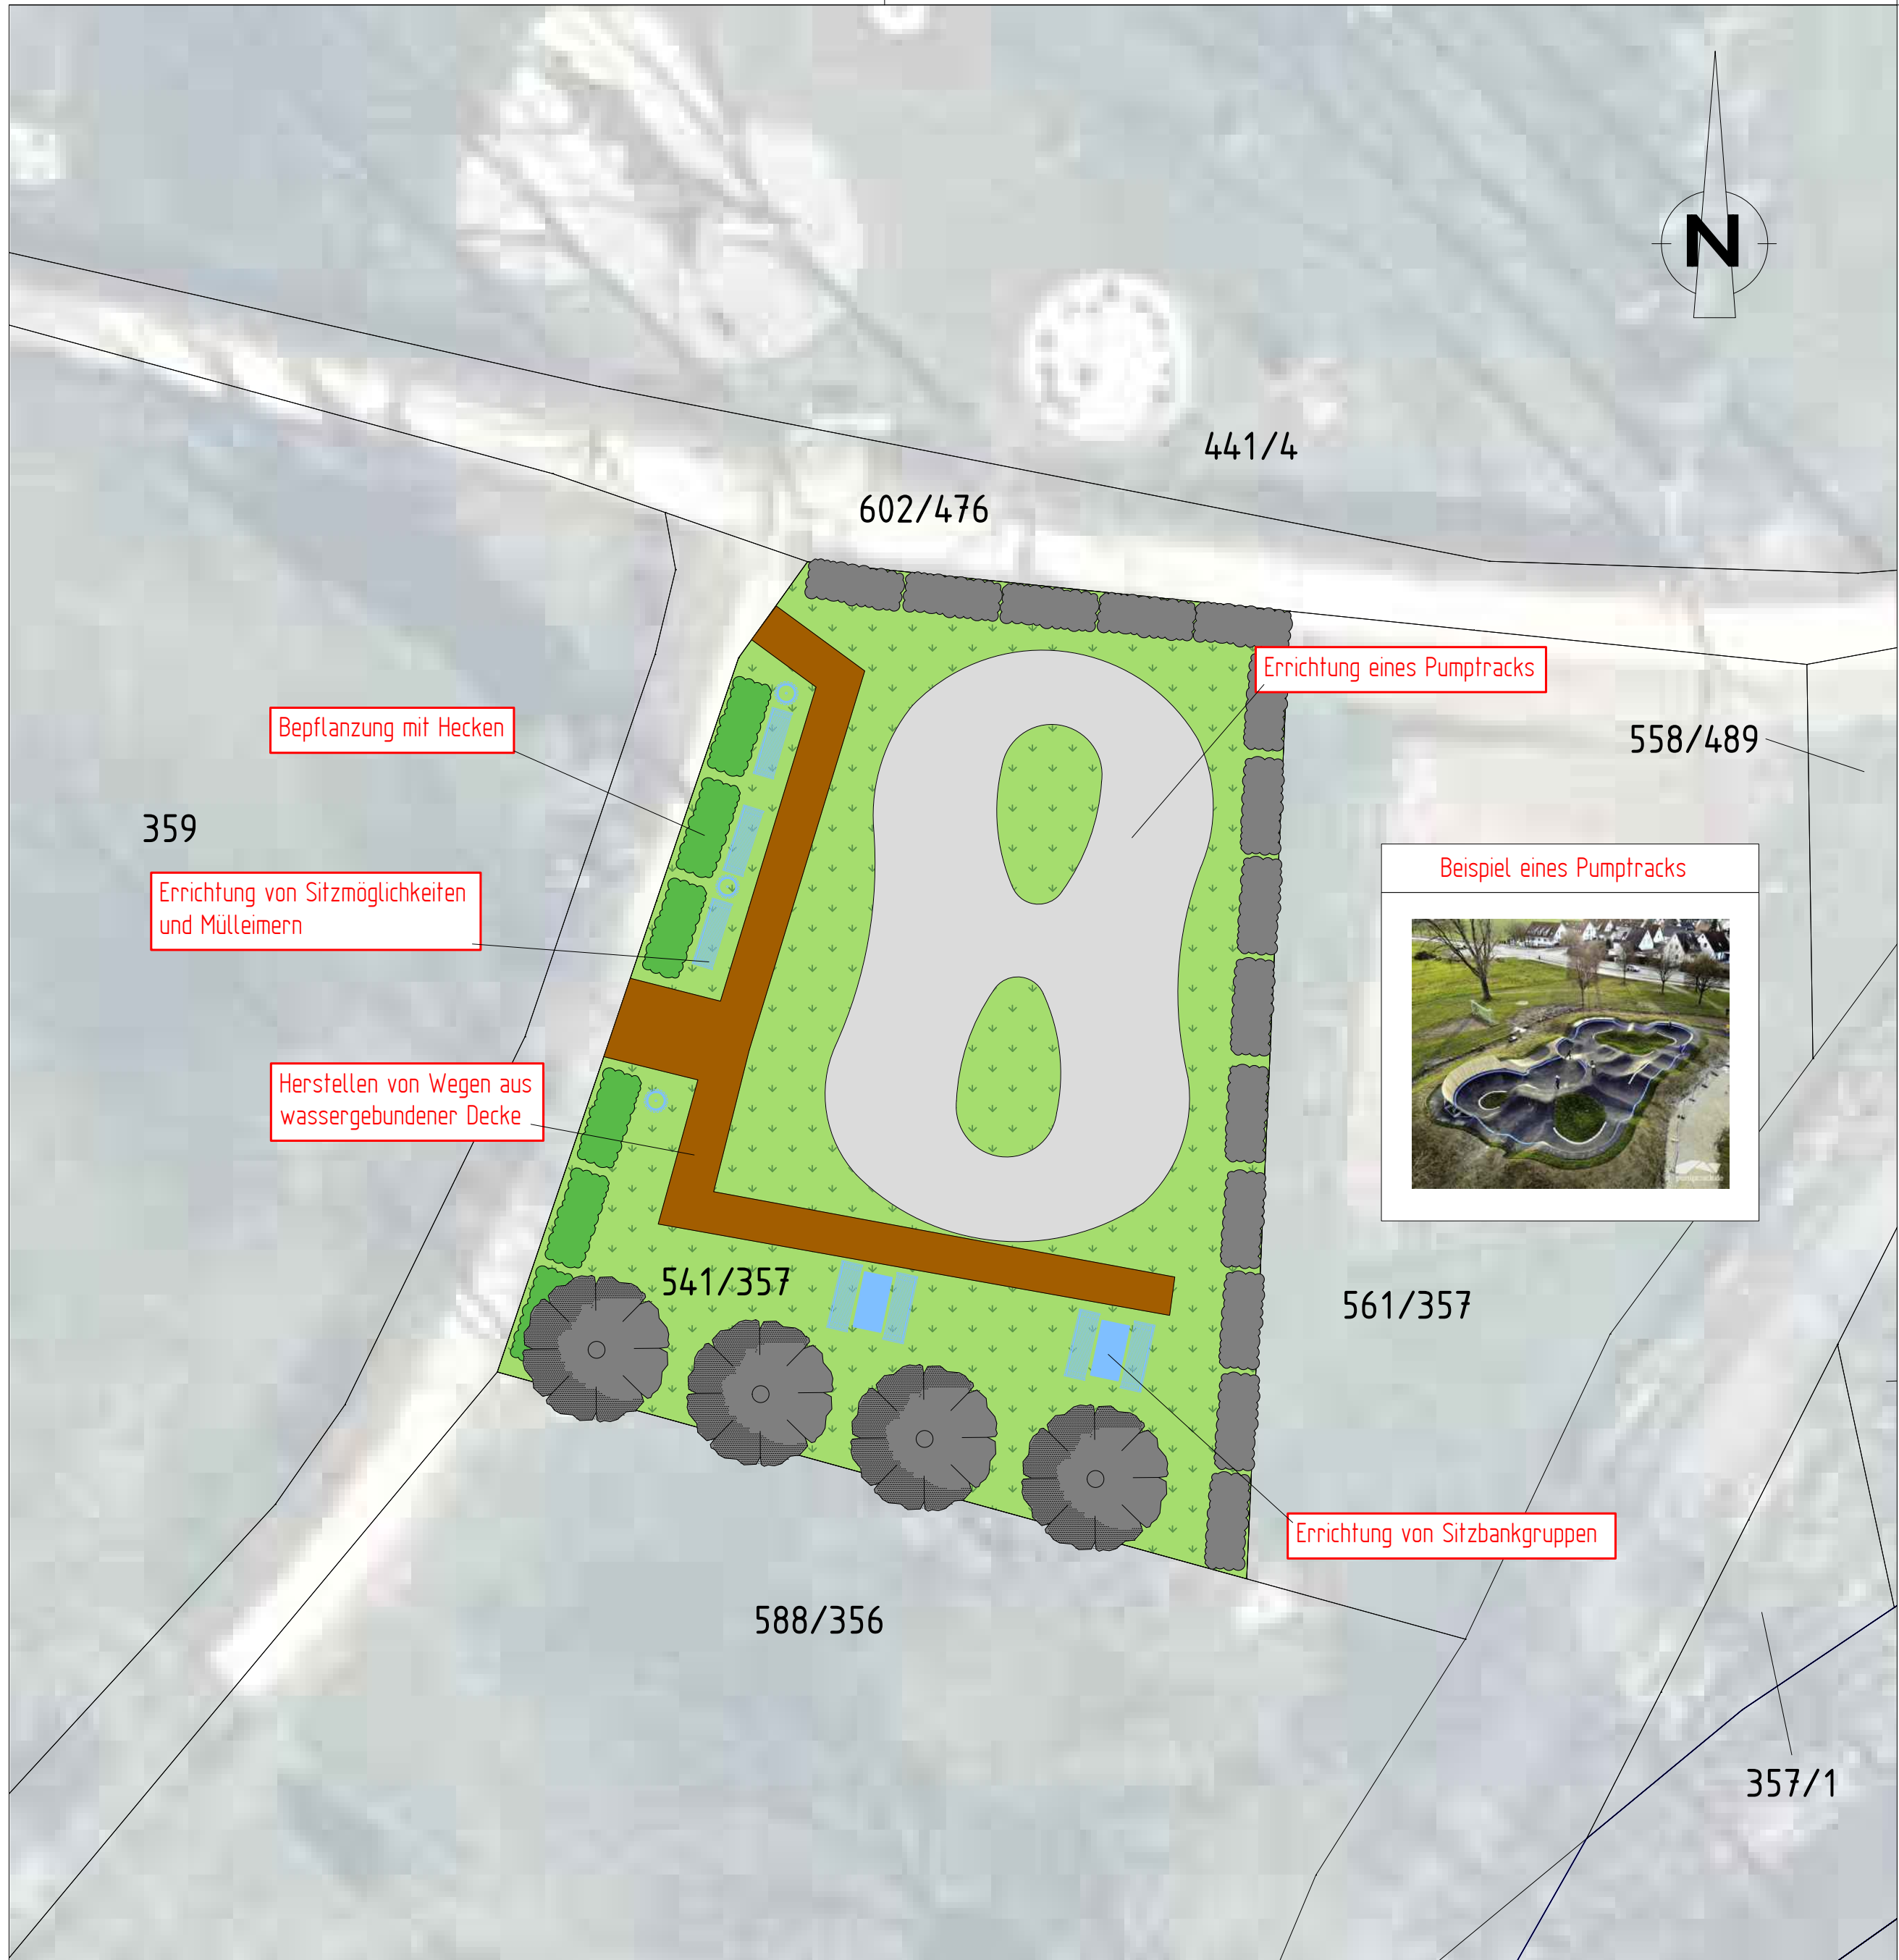

Legende

- Flurstücksgrenze
- Flurstücksnummer
- Gebäude
- Wassergebundene Decke Planung
- Grünfläche Bestand
- Errichtung eines Pumptracks
- Baum Bestand
- Hecke Bestand / Planung
- Bank Planung
- Mülleimer Planung
- Sitzbankgruppen Planung

Stadt Mühlhausen
Ratsstraße 19
99974 Mühlhausen

GEK Forstberg Spielplatzerweiterung und Neugestaltung eines Pumptracks in Grabe

Gestaltungskonzept Nr.: 16 (1)

Lageplan	Maßstab:	1 : 250
Anlage Nr.: 5	Blatt Nr.:	2 / 12
Zeichnungs - Nr.:	Projekt - Nr.:	2452.95
Lagebezug: ETRS89_UTM32	Höhenbezug:	NHN

Aufgestellt: Mühlhausen, den 02.05.2022
Gezeichnet: MS AG
Geprüft:

Der Bauherr:



Rother & Partner
Ingenieurgesellschaft mbH
Papiermühlenweg 8
99974 Mühlhausen
Telefon 03601/ 4821-0
Fax 03601/ 4821-19
info@ing-rother-partner.de
www.ing-rother-partner.de

Index	Art der Änderung	Gez.	Datum	Gepr.
a				
b				
c				
d				
e				
f				

Blattlänge = 555 mm
Blatthöhe = 367,40 mm
Blattgröße = 0,20 m²