



# MÜHLHAUSEN

Mittelalterliche Reichsstadt



## AMTSBLATT der Stadt Mühlhausen | Thüringen

Jahrgang 34

Donnerstag, 21. August 2025

Nummer 20

### INHALT

|   |    |
|---|----|
| Satzung der Stadt Mühlhausen/Thür. über die förmliche Festlegung des Sanierungsgebietes<br>"Petri- und Nikolaivorstadt".....                                                                               | 1  |
| Thüringer Landesamt für Bodenmanagement und Geoinformation: Einladung zur<br>Teilnehmerversammlung mit Vorstandswahl am 17.09.2025 für das Flurbereinigungsverfahren<br>Großengottern (AZ: 1-3-0651) ..... | 44 |
| Informationen an alle Kunden des Trink- und Abwasserzweckverbands "Notter": Herausgabe eines<br>Amtsblattes.....                                                                                           | 46 |

+++

### Öffentliche Bekanntmachung

#### **Satzung der Stadt Mühlhausen/Thür. über die förmliche Festlegung des Sanierungsgebietes "Petri- und Nikolaivorstadt"**

Aufgrund §§ 19 Abs. 1 ff. der Thüringer Gemeinde- und Landkreisordnung (Thüringer Kommunalordnung – ThürKO) in der Fassung der Bekanntmachung vom 28. Januar 2003 (GVBl. S. 41), zuletzt geändert durch Artikel 33 des Gesetzes vom 2. Juli 2024 (GVBl. S. 277, 288) in Verbindung mit § 142 Abs. 1 und 3 des Baugesetzbuches (BauGB) in der Fassung der Bekanntmachung vom 3. November 2017 (BGBl. I S. 3634), zuletzt geändert durch Artikel 3 des Gesetzes vom 20. Dezember 2023 (BGBl. 2023 I Nr. 394), hat der Stadtrat der Stadt Mühlhausen in seiner Sitzung am 14. Mai 2025 folgende Satzung beschlossen:

#### **§ 1**

#### **Festlegung des Sanierungsgebietes**

(1) Im nachfolgend näher beschriebenen Gebiet liegen städtebauliche Missstände nach § 136 BauGB vor. Dieses Gebiet soll durch städtebauliche Sanierungsmaßnahmen wesentlich verbessert oder umgestaltet werden. Das insgesamt etwa 33 ha umfassende Gebiet wird hiermit förmlich als Sanierungsgebiet festgelegt und erhält die Bezeichnung „Petri- und Nikolaivorstadt“.

(2) Das Sanierungsgebiet umfasst alle Flurstücke und Flurstücksteile innerhalb der im Lageplan vom 15.04.2025 (Anlage 1a) mit dem Maßstab 1:2.000 durch eine Geltungsbereichsline abgegrenzten Flächen.

### IMPRESSUM

Herausgeber: Stadt Mühlhausen | Thüringen, Ratsstraße 25, 99974 Mühlhausen | Thüringen

Die Redaktion erfolgt in der Pressestelle: Telefon 03601 452 271, Telefax 03601 452 116, [pressestelle@muehlhausen.de](mailto:pressestelle@muehlhausen.de)

Das Amtsblatt der Stadt Mühlhausen | Thüringen erscheint ausschließlich elektronisch und ist unter [www.muehlhausen.de](http://www.muehlhausen.de) abrufbar.

Exemplare in Druckversion sind kostenfrei in der Stadtverwaltung Mühlhausen, Ratsstraße 25, 99974 Mühlhausen erhältlich.

Der Lageplan ist Bestandteil dieser Satzung und als Anlage beigefügt. Die rechtsverbindliche Abgrenzung des Sanierungsgebiets ergibt sich allein aus der Abgrenzung des Sanierungsgebiets gemäß Lageplan. In Anlage 2 befindet sich eine Übersicht sämtlicher im Sanierungsgebiet liegender Grundstücke. Diese Flurstücksliste dient nur zur Erläuterung der Satzung.

(3) Werden innerhalb des Sanierungsgebietes durch Grundstückszusammenlegungen Flurstücke aufgelöst und neue Flurstücke gebildet oder entstehen durch Grundstücksteilungen neue Flurstücke, sind auf diese insoweit die Bestimmungen dieser Satzung und des Sanierungsmaßnahmenrechts (§§ 136 ff. BauGB) ebenfalls anzuwenden. Der Sanierungsvermerk (§ 143 Abs. 2 S. 2 BauGB) ist durch das Grundbuchamt auf den neu entstandenen Grundstücken zu übernehmen.

## **§ 2 Sanierungsziele**

(1) Die Umsetzung der Inhalte des städtebaulichen Rahmenplanes unter Kapitel 6 des Endberichtes „Vorbereitende Untersuchung Petri- und Nikolaivorstadt“ vom 31.03.2025 ist Ziel der Sanierungsmaßnahme.

(2) Der Rahmenplan und die Sanierungsziele sind im Verlauf der Sanierung fortzuschreiben.

## **§ 3 Verfahren**

Die Sanierung wird im umfassenden Verfahren durchgeführt. Die besonderen sanierungsrechtlichen Vorschriften der §§ 152 bis 156a BauGB finden Anwendung.

## **§ 4 Genehmigungspflichten**

Die Vorschriften des § 144 BauGB über genehmigungspflichtige Vorhaben und Rechtsvorgänge finden Anwendung.

## **§ 5 Inkrafttreten**

Die Satzung wird gemäß § 143 Abs. 1 BauGB mit ihrer Bekanntmachung im Amtsblatt der Stadt Mühlhausen rechtsverbindlich.

Ausgefertigt:  
Mühlhausen, den 15.08.2025

- Siegel -  
gez. Dr. Bruns  
Oberbürgermeister

Hinweise:


Auf die Rechtswirkung nach § 215 Abs. 1 und Abs. 2 BauGB wird hingewiesen. Gem. § 215 Abs. 1 BauGB werden unbeachtlich:

- eine nach § 214 Abs. 1 Satz 1 Nr. 1 bis 3 BauGB beachtliche Verletzung der dort bezeichneten Verfahrens- und Formvorschriften,
- nach § 214 Abs. 3 Satz 2 BauGB beachtliche Mängel des Abwägungsvorgangs, wenn sie nicht innerhalb eines Jahres seit Bekanntmachung dieser Satzung schriftlich gegenüber der Stadt Mühlhausen unter Darlegung des die Verletzung begründenden Sachverhalts geltend gemacht worden sind.


Jedermann kann die einschlägigen sanierungsrechtlichen Vorschriften sowie die Anlagen und den Endbericht gem. § 2 ab sofort bei der Stadtverwaltung Mühlhausen, Neue Straße 10, 99974 Mühlhausen, 1. Obergeschoss, Zimmer F 110, während der Sprech- und Öffnungszeiten, montags bis freitags von 08.00 Uhr bis 12.00 Uhr, dienstags von 13.00 Uhr bis 18.00 Uhr und donnerstags von 13.00 Uhr bis 16.00 Uhr einsehen und über deren Inhalt Auskunft erlangen. Zusätzlich wird die Satzung mit ihren Anlagen unter [www.muehlhausen.de](http://www.muehlhausen.de) unter der Rubrik Ortsrecht/Satzungen veröffentlicht.

**Anlage 1 - siehe Folgeseite**

# Anlage 1

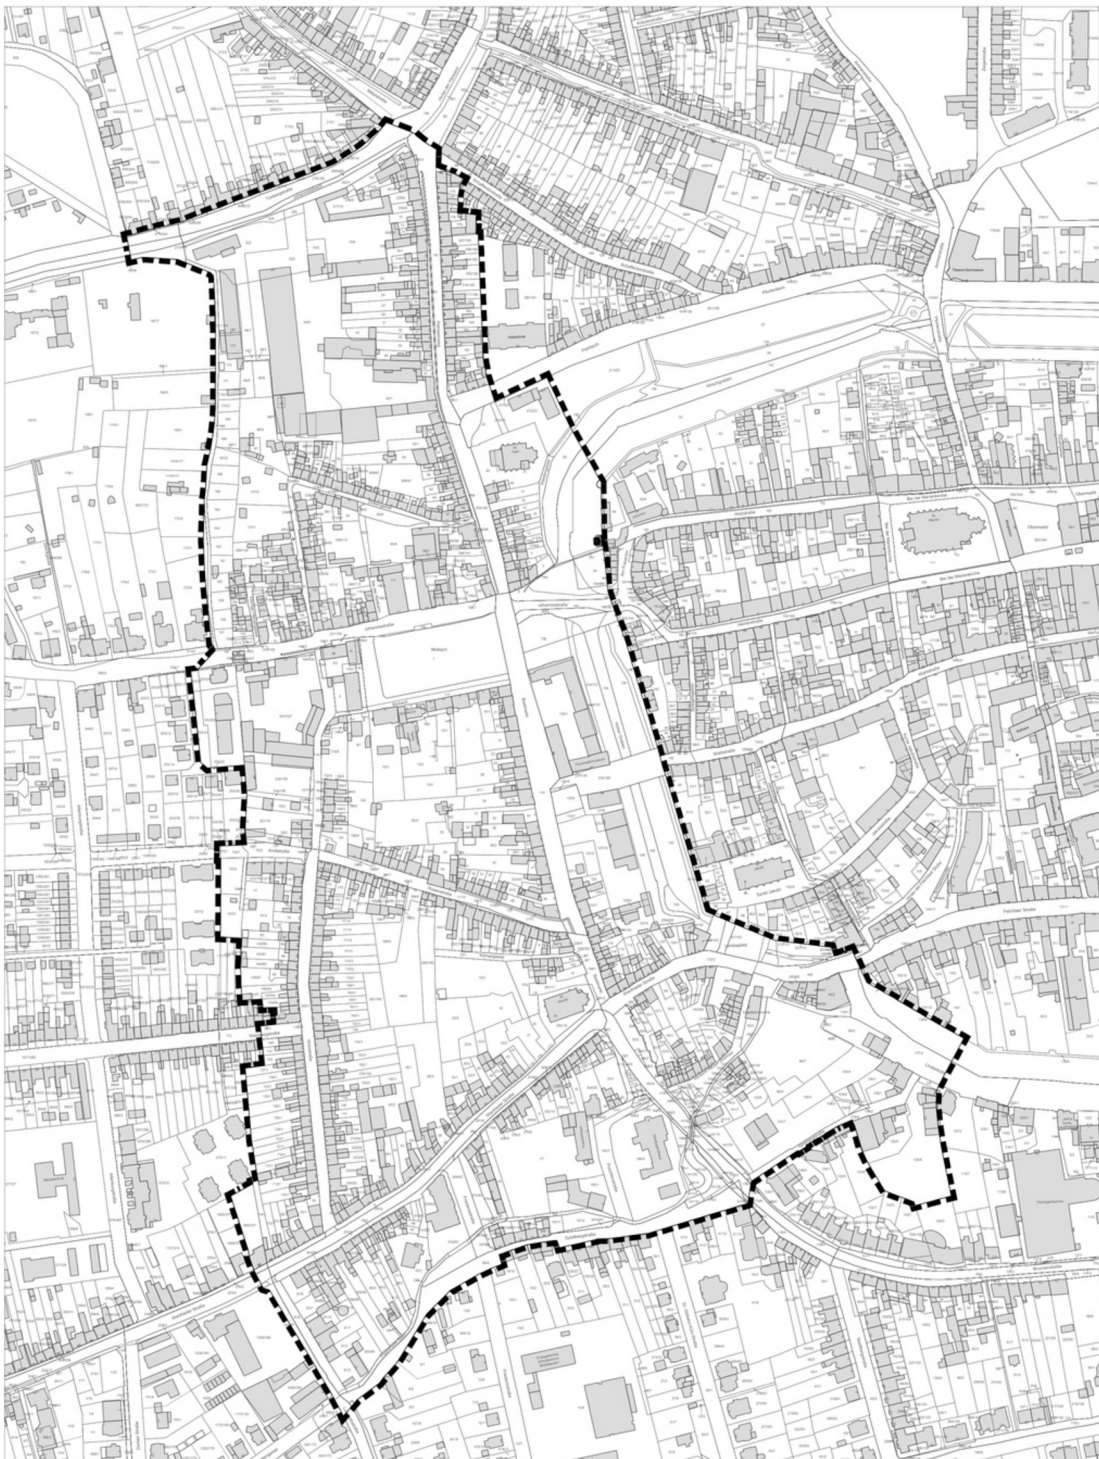

## LEGENDE

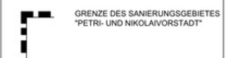

GRENZE DES SANIERUNGSGEBIETES  
"PETRI- UND NIKOLAIVORSTADT"

Der Stadtrat der Stadt Mühlhausen hat die Sanierungssatzung und die förmliche Festlegung des Sanierungsgebietes "Petri- und Nikolaivorstadt" mit dem Lageplan am 14.05.2025 beschlossen.

Die Satzung ist gemäß § 21 ThürKO der Kommunalaufsicht vorgelegt worden. Die Stadt hat die Eingangsbestätigung am 17.06.2025 erhalten. Die Satzung wurde nicht beanstandet.

Mühlhausen, den 15.08.2025

Siegel

gez. Dr. Bruns  
Oberbürgermeister

PLANGRUNDLAGE: G-001-TH, STAND: 04/2023



Maßstab 1:2000

Stadt Mühlhausen/Thür.



Anlage 1 a - Lageplan

zur Satzung über die förmliche Festlegung des Sanierungsgebietes "Petri- und Nikolaivorstadt"

Stand: 15. April 2025

**Anlage 2: Flurstücksliste zum Sanierungsgebiet "Petri- und Nikolaivorstadt" (informativ)**

Stand: April 2025

| Flur | Flurstücks-nr. | Lagebezeichnung                    | Gesamt-fläche        | Bemerkung              |
|------|----------------|------------------------------------|----------------------|------------------------|
| 8    | 172/5          | Hagebuttengraben                   | 295 m <sup>2</sup>   |                        |
| 8    | 396            | Johannistal                        | 2880 m <sup>2</sup>  | Teilfläche             |
| 8    | 397/1          | Johannistal                        | 12010 m <sup>2</sup> | Teilfläche             |
| 8    | 419            | Johannistal                        | 8180 m <sup>2</sup>  | Teilfläche             |
| 8    | 253/21         | Thuringiaweg 3, Thuringiaweg 5     | 436 m <sup>2</sup>   |                        |
| 8    | 253/22         | Johannisstraße 26                  | 99 m <sup>2</sup>    |                        |
| 8    | 253/24         | Johannisstraße 26                  | 512 m <sup>2</sup>   |                        |
| 8    | 253/25         | Thuringiaweg 3, Thuringiaweg 5     | 1822 m <sup>2</sup>  |                        |
| 8    | 954/377        | Wanfrieder Straße 50               | 1021 m <sup>2</sup>  |                        |
| 9    | 477/204        | Tonbergstraße                      | 45 m <sup>2</sup>    |                        |
| 9    | 479/205        | Tonbergstraße                      | 28 m <sup>2</sup>    |                        |
| 9    | 304/206        | Tonbergstraße                      | 35 m <sup>2</sup>    |                        |
| 9    | 454/207        | Tonbergstraße 16                   | 1714 m <sup>2</sup>  | Teilfläche<br>(Gehweg) |
| 9    | 455/207        | Tonbergstraße 15, Tonbergstraße 14 | 1736 m <sup>2</sup>  | Teilfläche<br>(Gehweg) |
| 9    | 309/210        | Tonbergstraße                      | 45 m <sup>2</sup>    |                        |
| 9    | 363/217        | Tonbergstraße                      | 60 m <sup>2</sup>    |                        |
| 9    | 342/218        | Tonbergstraße                      | 65 m <sup>2</sup>    |                        |
| 43   | 117/1          | Lindenbühl                         | 9099 m <sup>2</sup>  | Teilfläche             |
| 48   | 174            | Schaffentorstraße 28               | 192 m <sup>2</sup>   |                        |
| 48   | 175            | Petrsteinweg 29                    | 163 m <sup>2</sup>   |                        |
| 48   | 176            | Petrsteinweg 28                    | 131 m <sup>2</sup>   |                        |
| 48   | 177            | Petrsteinweg 27                    | 121 m <sup>2</sup>   |                        |
| 48   | 178            | Petrsteinweg 26                    | 125 m <sup>2</sup>   |                        |

| Flur | Flurstücksnr. | Lagebezeichnung          | Gesamtfläche        | Bemerkung  |
|------|---------------|--------------------------|---------------------|------------|
| 48   | 179           | Petristeinweg 25         | 423 m <sup>2</sup>  |            |
| 48   | 182           | Petristeinweg 19         | 239 m <sup>2</sup>  |            |
| 48   | 183           | Petristeinweg 18         | 238 m <sup>2</sup>  |            |
| 48   | 184           | Petristeinweg 17         | 243 m <sup>2</sup>  |            |
| 48   | 185           | Petristeinweg 16         | 233 m <sup>2</sup>  |            |
| 48   | 186           | Petristeinweg 15         | 224 m <sup>2</sup>  |            |
| 48   | 187           | Petristeinweg 14         | 226 m <sup>2</sup>  |            |
| 48   | 188           | Petristeinweg 14         | 156 m <sup>2</sup>  |            |
| 48   | 189           | Petristeinweg 14         | 72 m <sup>2</sup>   |            |
| 48   | 190/4         | Petriteich 17            | 432 m <sup>2</sup>  |            |
| 48   | 190/5         | Petristeinweg            | 40 m <sup>2</sup>   |            |
| 48   | 191           | Petriteich 15            | 131 m <sup>2</sup>  |            |
| 48   | 192           | Petriteich 16            | 121 m <sup>2</sup>  |            |
| 48   | 216/180       | Petristeinweg 21         | 278 m <sup>2</sup>  |            |
| 48   | 217/180       | Petristeinweg 20         | 217 m <sup>2</sup>  |            |
| 48   | 247/180       | Petristeinweg 24b        | 257 m <sup>2</sup>  |            |
| 48   | 248/180       | Petristeinweg 24         | 219 m <sup>2</sup>  |            |
| 48   | 249/180       | Petristeinweg 23         | 297 m <sup>2</sup>  |            |
| 48   | 250/180       | Petristeinweg 22         | 355 m <sup>2</sup>  |            |
| 48   | 391/199       | Petriteich, Pfortenteich | 6224 m <sup>2</sup> | Teilfläche |
| 49   | 1             | Johannisstraße 2         | 70 m <sup>2</sup>   |            |
| 49   | 2             | Petristeinweg            | 171 m <sup>2</sup>  |            |
| 49   | 3             | Johannisstraße 1         | 251 m <sup>2</sup>  |            |

| Flur | Flurstücksnr. | Lagebezeichnung                                                     | Gesamt-fläche       | Bemerkung  |
|------|---------------|---------------------------------------------------------------------|---------------------|------------|
| 49   | 4             | Weidengasse 3                                                       | 30 m <sup>2</sup>   |            |
| 49   | 5             | Weidengasse 3                                                       | 92 m <sup>2</sup>   |            |
| 49   | 6             | Petrsteinweg 1                                                      | 85 m <sup>2</sup>   |            |
| 49   | 7             | Petrsteinweg 4a, Petrsteinweg 4                                     | 265 m <sup>2</sup>  |            |
| 49   | 10            | Petrsteinweg 7a, Petrsteinweg 7,<br>Petrsteinweg 6                  | 167 m <sup>2</sup>  |            |
| 49   | 11            | Petrsteinweg 8a, Petrsteinweg 8,<br>Petrsteinweg 7a, Petrsteinweg 7 | 196 m <sup>2</sup>  |            |
| 49   | 12            | Petrsteinweg 8a, Petrsteinweg 8                                     | 137 m <sup>2</sup>  |            |
| 49   | 13            | Petrsteinweg 8a, Petrsteinweg 8                                     | 108 m <sup>2</sup>  |            |
| 49   | 14            | Petrsteinweg 8a, Petrsteinweg 8                                     | 160 m <sup>2</sup>  |            |
| 49   | 15            | Petrsteinweg 9                                                      | 246 m <sup>2</sup>  |            |
| 49   | 16            | Petrsteinweg                                                        | 268 m <sup>2</sup>  |            |
| 49   | 17            | Petrsteinweg 11                                                     | 338 m <sup>2</sup>  |            |
| 49   | 18            | Petrsteinweg 12                                                     | 131 m <sup>2</sup>  |            |
| 49   | 19            | Petrsteinweg                                                        | 19 m <sup>2</sup>   |            |
| 49   | 20            | Petrsteinweg                                                        | 1677 m <sup>2</sup> |            |
| 49   | 21            | Sankt Petrikirche                                                   | 596 m <sup>2</sup>  |            |
| 49   | '22/1'        | Petrsteinweg                                                        | 347 m <sup>2</sup>  |            |
| 49   | '22/2'        | Petrsteinweg                                                        | 421 m <sup>2</sup>  |            |
| 49   | 25            | Weidengasse                                                         | 2148 m <sup>2</sup> | Teilfläche |
| 49   | 33            | Hirschgraben                                                        | 7026 m <sup>2</sup> | Teilfläche |
| 49   | 34            | Der Hirschgraben                                                    | 687 m <sup>2</sup>  |            |
| 49   | 155           | Weidengasse                                                         | 883 m <sup>2</sup>  | Teilfläche |
| 49   | 157           | Hirschgraben                                                        | 4852 m <sup>2</sup> | Teilfläche |
| 49   | 177           | Im Hirschgarten bei dem unteren<br>Frauentor                        | 19 m <sup>2</sup>   |            |

| <b>Flur</b> | <b>Flurstücksnr.</b> | <b>Lagebezeichnung</b>            | <b>Gesamtfläche</b> | <b>Bemerkung</b> |
|-------------|----------------------|-----------------------------------|---------------------|------------------|
| 49          | 178                  | Johannisstraße                    | 28 m <sup>2</sup>   |                  |
| 49          | 212/23               | Petriteich 20a, Petriteich 20     | 1871 m <sup>2</sup> |                  |
| 49          | 213/23               | Petriteich                        | 2638 m <sup>2</sup> | Teilfläche       |
| 49          | 214/23               | Petriteich                        | 45 m <sup>2</sup>   |                  |
| 49          | 215/23               | Petriteich                        | 122 m <sup>2</sup>  |                  |
| 49          | 216/8                | Petrsteinweg 5a                   | 89 m <sup>2</sup>   |                  |
| 49          | 217/9                | Petrsteinweg 5a                   | 10 m <sup>2</sup>   |                  |
| 49          | 218/8                | Petrsteinweg 5a, Petrsteinweg 5   | 52 m <sup>2</sup>   |                  |
| 49          | 219/9                | Petrsteinweg 6a, Petrsteinweg 6   | 171 m <sup>2</sup>  |                  |
| 49          | 35                   | Johannisstraße                    | 5 m <sup>2</sup>    |                  |
| 49          | 168                  | Johannisstraße, Vor dem Frauentor | 1513 m <sup>2</sup> |                  |

| Flur | Flurstücksnr. | Lagebezeichnung   | Gesamtfläche        | Bemerkung |
|------|---------------|-------------------|---------------------|-----------|
| 50   | '3/1'         | Petrinsteinweg 30 | 223 m <sup>2</sup>  |           |
| 50   | '3/2'         | Tonbergstraße     | 385 m <sup>2</sup>  |           |
| 50   | '4/1'         | Petrinsteinweg    | 25 m <sup>2</sup>   |           |
| 50   | '4/2'         | Petrinsteinweg 31 | 150 m <sup>2</sup>  |           |
| 50   | 7             | Petrinsteinweg 32 | 173 m <sup>2</sup>  |           |
| 50   | 12            | Petrinsteinweg 35 | 227 m <sup>2</sup>  |           |
| 50   | 13            | Petrinsteinweg 36 | 121 m <sup>2</sup>  |           |
| 50   | 14            | Petrinsteinweg 37 | 167 m <sup>2</sup>  |           |
| 50   | '15/1'        | Petrinsteinweg 38 | 439 m <sup>2</sup>  |           |
| 50   | '15/3'        | Petrinsteinweg 38 | 52 m <sup>2</sup>   |           |
| 50   | '15/5'        | Tonbergstraße     | 496 m <sup>2</sup>  |           |
| 50   | '15/6'        | Tonbergstraße 51  | 2746 m <sup>2</sup> |           |
| 50   | 20            | Petrinsteinweg    | 496 m <sup>2</sup>  |           |
| 50   | 21            | Petrinsteinweg 41 | 117 m <sup>2</sup>  |           |
| 50   | 22            | Petrinsteinweg 42 | 82 m <sup>2</sup>   |           |
| 50   | 23            | Petrinsteinweg 42 | 318 m <sup>2</sup>  |           |
| 50   | 24            | Petrinsteinweg 43 | 362 m <sup>2</sup>  |           |
| 50   | 25            | Petrinsteinweg 43 | 216 m <sup>2</sup>  |           |
| 50   | 26            | Petrinsteinweg 44 | 118 m <sup>2</sup>  |           |
| 50   | 27            | Petrinsteinweg    | 486 m <sup>2</sup>  |           |
| 50   | 28            | Petrinsteinweg    | 292 m <sup>2</sup>  |           |
| 50   | 29            | Petrinsteinweg 45 | 127 m <sup>2</sup>  |           |
| 50   | 30            | Petrinsteinweg 46 | 117 m <sup>2</sup>  |           |
| 50   | 31            | Petrinsteinweg 46 | 405 m <sup>2</sup>  |           |
| 50   | 32            | Petrinsteinweg    | 155 m <sup>2</sup>  |           |

| Flur | Flurstücksnr. | Lagebezeichnung                    | Gesamtfläche        | Bemerkung |
|------|---------------|------------------------------------|---------------------|-----------|
| 50   | 33            | Petristeinweg 47                   | 89 m <sup>2</sup>   |           |
| 50   | 34            | Petristeinweg 48                   | 119 m <sup>2</sup>  |           |
| 50   | 35            | Petristeinweg                      | 153 m <sup>2</sup>  |           |
| 50   | 36            | Petristeinweg                      | 240 m <sup>2</sup>  |           |
| 50   | 37            | Petristeinweg 49                   | 109 m <sup>2</sup>  |           |
| 50   | 38            | Petristeinweg 50                   | 354 m <sup>2</sup>  |           |
| 50   | 39            | Petristeinweg 51                   | 40 m <sup>2</sup>   |           |
| 50   | 40            | Petristeinweg 52                   | 40 m <sup>2</sup>   |           |
| 50   | 41            | Petristeinweg 53                   | 49 m <sup>2</sup>   |           |
| 50   | 42/1          | Petristeinweg 54, Petristeinweg 55 | 5638 m <sup>2</sup> |           |
| 50   | 43            | Petristeinweg 54                   | 238 m <sup>2</sup>  |           |
| 50   | 44/1          | Tonbergstraße                      | 577 m <sup>2</sup>  |           |
| 50   | 44/2          | Tonbergstraße 50, Petristeinweg 54 | 8113 m <sup>2</sup> |           |
| 50   | 45/1          | Tonbergstraße                      | 38 m <sup>2</sup>   |           |
| 50   | 45/2          | Tonbergstraße 50, Petristeinweg 54 | 42 m <sup>2</sup>   |           |
| 50   | 46            | Petristeinweg 54                   | 48 m <sup>2</sup>   |           |
| 50   | 47            | Petristeinweg 54                   | 249 m <sup>2</sup>  |           |
| 50   | 52            | Petristeinweg 56                   | 160 m <sup>2</sup>  |           |
| 50   | 53/1          | Petristeinweg 57                   | 451 m <sup>2</sup>  |           |
| 50   | 55            | Petristeinweg                      | 687 m <sup>2</sup>  |           |
| 50   | 56            | Petristeinweg 58                   | 226 m <sup>2</sup>  |           |
| 50   | 57            | Petristeinweg 59                   | 49 m <sup>2</sup>   |           |
| 50   | 58            | Petristeinweg 60                   | 166 m <sup>2</sup>  |           |
| 50   | 59            | Petristeinweg 61                   | 172 m <sup>2</sup>  |           |

| Flur | Flurstücksnr. | Lagebezeichnung            | Gesamtfläche        | Bemerkung |
|------|---------------|----------------------------|---------------------|-----------|
| 50   | 60            | Petristeinweg 62           | 121 m <sup>2</sup>  |           |
| 50   | 62            | Petristeinweg 63           | 213 m <sup>2</sup>  |           |
| 50   | 63            | Petristeinweg 64           | 217 m <sup>2</sup>  |           |
| 50   | 64            | Petristeinweg 65           | 217 m <sup>2</sup>  |           |
| 50   | 65            | Petristeinweg              | 68 m <sup>2</sup>   |           |
| 50   | 66/1          | Petristeinweg, Zinkengasse | 27 m <sup>2</sup>   |           |
| 50   | 66/2          | Petristeinweg              | 69 m <sup>2</sup>   |           |
| 50   | 67            | Zinkengasse 1              | 91 m <sup>2</sup>   |           |
| 50   | 68            | Zinkengasse 2              | 122 m <sup>2</sup>  |           |
| 50   | 69            | Zinkengasse 3              | 80 m <sup>2</sup>   |           |
| 50   | 70            | Zinkengasse 4              | 106 m <sup>2</sup>  |           |
| 50   | 71            | Zinkengasse 5              | 100 m <sup>2</sup>  |           |
| 50   | 72            | Zinkengasse 6              | 100 m <sup>2</sup>  |           |
| 50   | 73            | Zinkengasse 7              | 100 m <sup>2</sup>  |           |
| 50   | 74            | Zinkengasse 8              | 95 m <sup>2</sup>   |           |
| 50   | 77            | Zinkengasse 11             | 220 m <sup>2</sup>  |           |
| 50   | 78            | Zinkengasse 12             | 244 m <sup>2</sup>  |           |
| 50   | 79            | Zinkengasse 13             | 189 m <sup>2</sup>  |           |
| 50   | 80            | Zinkengasse 14             | 177 m <sup>2</sup>  |           |
| 50   | 81            | Zinkengasse 15             | 128 m <sup>2</sup>  |           |
| 50   | 82            | Zinkengasse 16             | 165 m <sup>2</sup>  |           |
| 50   | 84            | Zinkengasse                | 37 m <sup>2</sup>   |           |
| 50   | 85            | Zinkengasse 19             | 220 m <sup>2</sup>  |           |
| 50   | 86/1          | Petristeinweg 54           | 91 m <sup>2</sup>   |           |
| 50   | 86/4          | Zinkengasse 20             | 1450 m <sup>2</sup> |           |

| Flur | Flurstücksnr. | Lagebezeichnung                     | Gesamtfläche        | Bemerkung |
|------|---------------|-------------------------------------|---------------------|-----------|
| 50   | 86/5          | Tonbergstraße                       | 323 m <sup>2</sup>  |           |
| 50   | 86/6          | Tonbergstraße 50, Petrinsteinweg 54 | 413 m <sup>2</sup>  |           |
| 50   | 87            | Zinkengasse 20                      | 264 m <sup>2</sup>  |           |
| 50   | 88/1          | Zinkengasse 52                      | 511 m <sup>2</sup>  |           |
| 50   | 89            | Zinkengasse 42                      | 122 m <sup>2</sup>  |           |
| 50   | 90            | Zinkengasse 41                      | 120 m <sup>2</sup>  |           |
| 50   | 91            | Zinkengasse 40                      | 116 m <sup>2</sup>  |           |
| 50   | 94            | Zinkengasse 54                      | 254 m <sup>2</sup>  |           |
| 50   | 95/3          | Johannisstraße                      | 178 m <sup>2</sup>  |           |
| 50   | 95/5          | Zinkengasse 54                      | 26 m <sup>2</sup>   |           |
| 50   | 95/6          | Zinkengasse                         | 454 m <sup>2</sup>  |           |
| 50   | 95/7          | Johannisstraße                      | 168 m <sup>2</sup>  |           |
| 50   | 95/8          | Zinkengasse 62                      | 1709 m <sup>2</sup> |           |
| 50   | 97/1          | Zinkengasse                         | 11 m <sup>2</sup>   |           |
| 50   | 97/2          | Zinkengasse                         | 67 m <sup>2</sup>   |           |
| 50   | 98/1          | Zinkengasse                         | 2 m <sup>2</sup>    |           |
| 50   | 98/2          | Zinkengasse                         | 30 m <sup>2</sup>   |           |
| 50   | 105           | Johannisstraße                      | 73 m <sup>2</sup>   |           |
| 50   | 106/1         | Johannisstraße                      | 5 m <sup>2</sup>    |           |
| 50   | 106/2         | Johannisstraße                      | 108 m <sup>2</sup>  |           |
| 50   | 111           | Johannisstraße 11                   | 760 m <sup>2</sup>  |           |
| 50   | 114           | Bei der Reitbahn                    | 44 m <sup>2</sup>   |           |
| 50   | 115/2         | Johannisstraße                      | 18 m <sup>2</sup>   |           |
| 50   | 115/3         | Johannisstraße 12                   | 283 m <sup>2</sup>  |           |
| 50   | 116           | Johannisstraße 13                   | 49 m <sup>2</sup>   |           |

| <b>Flur</b> | <b>Flurstücksnr.</b> | <b>Lagebezeichnung</b>            | <b>Gesamtfläche</b> | <b>Bemerkung</b> |
|-------------|----------------------|-----------------------------------|---------------------|------------------|
| 50          | 117                  | Johannisstraße 14                 | 60 m <sup>2</sup>   |                  |
| 50          | 118                  | Johannisstraße 15                 | 73 m <sup>2</sup>   |                  |
| 50          | 119/1                | Johannisstraße 16                 | 124 m <sup>2</sup>  |                  |
| 50          | 120                  | Johannisstraße 17                 | 294 m <sup>2</sup>  |                  |
| 50          | 121/1                | Zinkengasse 37a                   | 68 m <sup>2</sup>   |                  |
| 50          | 121/2                | Johannisstraße 17                 | 603 m <sup>2</sup>  |                  |
| 50          | 122                  | Zinkengasse 37a                   | 99 m <sup>2</sup>   |                  |
| 50          | 123                  | Zinkengasse 37                    | 80 m <sup>2</sup>   |                  |
| 50          | 124                  | Johannisstraße 19                 | 133 m <sup>2</sup>  |                  |
| 50          | 125/1                | Zinkengasse                       | 39 m <sup>2</sup>   |                  |
| 50          | 125/2                | Johannisstraße 21                 | 111 m <sup>2</sup>  |                  |
| 50          | 126/1                | Zinkengasse 36, Johannisstraße 23 | 137 m <sup>2</sup>  |                  |
| 50          | 129                  | Zinkengasse                       | 51 m <sup>2</sup>   |                  |
| 50          | 130                  | Zinkengasse 33                    | 49 m <sup>2</sup>   |                  |
| 50          | 131                  | Zinkengasse 32                    | 45 m <sup>2</sup>   |                  |
| 50          | 132                  | Zinkengasse 31                    | 40 m <sup>2</sup>   |                  |
| 50          | 134                  | Zinkengasse 29                    | 140 m <sup>2</sup>  |                  |
| 50          | 135                  | Zinkengasse 28                    | 218 m <sup>2</sup>  |                  |
| 50          | 137/1                | Zinkengasse                       | 1356 m <sup>2</sup> |                  |
| 50          | 137/2                | Zinkengasse                       | 1356 m <sup>2</sup> |                  |
| 50          | 142                  | Wenige Herrengasse 5              | 335 m <sup>2</sup>  |                  |
| 50          | 143/1                | Johannisstraße                    | 164 m <sup>2</sup>  |                  |
| 50          | 143/2                | Johannisstraße 25                 | 127 m <sup>2</sup>  |                  |
| 50          | 144/1                | Zinkengasse                       | 24 m <sup>2</sup>   |                  |
| 50          | 144/2                | Johannisstraße 27                 | 218 m <sup>2</sup>  |                  |

| Flur | Flurstücksnr. | Lagebezeichnung                             | Gesamtfläche       | Bemerkung |
|------|---------------|---------------------------------------------|--------------------|-----------|
| 50   | 145           | Johannisstraße 29                           | 97 m <sup>2</sup>  |           |
| 50   | 147/1         | Wenige Herrengasse                          | 77 m <sup>2</sup>  |           |
| 50   | 147/3         | Johannisstraße 31                           | 190 m <sup>2</sup> |           |
| 50   | 147/4         | Wenige Herrengasse                          | 104 m <sup>2</sup> |           |
| 50   | 150/1         | Wenige Herrengasse                          | 18 m <sup>2</sup>  |           |
| 50   | 150/2         | Johannisstraße                              | 51 m <sup>2</sup>  |           |
| 50   | 151/1         | Wenige Herrengasse                          | 16 m <sup>2</sup>  |           |
| 50   | 151/2         | Johannisstraße                              | 49 m <sup>2</sup>  |           |
| 50   | 152           | Wenige Herrengasse                          | 74 m <sup>2</sup>  |           |
| 50   | 153           | Wenige Herrengasse 11                       | 135 m <sup>2</sup> |           |
| 50   | 154           | Wenige Herrengasse 9, Wenige Herrengasse 10 | 263 m <sup>2</sup> |           |
| 50   | 155           | Wenige Herrengasse 8                        | 62 m <sup>2</sup>  |           |
| 50   | 156           | Wenige Herrengasse 7                        | 86 m <sup>2</sup>  |           |
| 50   | 157           | Johannisstraße                              | 209 m <sup>2</sup> |           |
| 50   | 158           | Grabenfleck nördlich vor dem Frauentore     | 239 m <sup>2</sup> |           |
| 50   | 159           | Grabenfleck nördlich vor dem Frauentore     | 231 m <sup>2</sup> |           |
| 50   | 160           | Grabenfleck nördlich vor dem Frauentore     | 216 m <sup>2</sup> |           |
| 50   | 161           | Grabenfleck nördlich vor dem Frauentore     | 263 m <sup>2</sup> |           |
| 50   | 162           | Grabenfleck nördlich vor dem Frauentore     | 273 m <sup>2</sup> |           |
| 50   | 163           | Grabenfleck nördlich vor dem Frauentore     | 310 m <sup>2</sup> |           |
| 50   | 164           | Grabenfleck nördlich vor dem Frauentore     | 343 m <sup>2</sup> |           |
| 50   | 165           | Grabenfleck nördlich vor dem Frauentore     | 319 m <sup>2</sup> |           |
| 50   | 166           | Grabenfleck nördlich vor dem Frauentore     | 341 m <sup>2</sup> |           |

| Flur | Flurstücksnr. | Lagebezeichnung                         | Gesamtfläche        | Bemerkung |
|------|---------------|-----------------------------------------|---------------------|-----------|
| 50   | 167/1         | Zinkengasse 20                          | 33 m <sup>2</sup>   |           |
| 50   | 167/2         | Grabenfleck nördlich vor dem Frauentore | 268 m <sup>2</sup>  |           |
| 50   | 168           | Grabenfleck nördlich vor dem Frauentore | 289 m <sup>2</sup>  |           |
| 50   | 169           | Grabenfleck nördlich vor dem Frauentore | 241 m <sup>2</sup>  |           |
| 50   | 170/1         | Johannistal                             | 141 m <sup>2</sup>  |           |
| 50   | 170/2         | Zinkengasse 20                          | 179 m <sup>2</sup>  |           |
| 50   | 171           | Grabenfleck nördlich vor dem Frauentore | 255 m <sup>2</sup>  |           |
| 50   | 172           | Grabenfleck nördlich vor dem Frauentore | 281 m <sup>2</sup>  |           |
| 50   | 173           | Am Frauentor                            | 275 m <sup>2</sup>  |           |
| 50   | 181           | Petristeinweg, Rimbach                  | 2576 m <sup>2</sup> |           |
| 50   | 183           | Zinkengasse                             | 1132 m <sup>2</sup> |           |
| 50   | 186/1         | Bei der Reitbahn                        | 19 m <sup>2</sup>   |           |
| 50   | 186/2         | Bei der Reitbahn                        | 339 m <sup>2</sup>  |           |
| 50   | 188           | Fußweg längs der Grabenflecken          | 762 m <sup>2</sup>  |           |
| 50   | 189           | Zugangsweg zum Zimmerplatz              | 34 m <sup>2</sup>   |           |
| 50   | 158           | Grabenfleck nördlich vor dem Frauentore | 239 m <sup>2</sup>  |           |
| 50   | 193           | Petristeinweg                           | 232 m <sup>2</sup>  |           |
| 50   | 194           | Petristeinweg                           | 80 m <sup>2</sup>   |           |
| 50   | 197           | Johannisstraße                          | 34 m <sup>2</sup>   |           |
| 50   | 202/3         | Petristeinweg                           | 19 m <sup>2</sup>   |           |
| 50   | 204/83        | Zinkengasse 18                          | 85 m <sup>2</sup>   |           |
| 50   | 206/83        | Zinkengasse                             | 2 m <sup>2</sup>    |           |
| 50   | 213/93        | Zinkengasse 53                          | 125 m <sup>2</sup>  |           |
| 50   | 214/93        | Zinkengasse 53                          | 10 m <sup>2</sup>   |           |
| 50   | 215/93        | Zinkengasse                             | 28 m <sup>2</sup>   |           |

| Flur | Flurstücksnr. | Lagebezeichnung              | Gesamtfläche        | Bemerkung |
|------|---------------|------------------------------|---------------------|-----------|
| 50   | 220/149       | Wenige Herrengasse 1         | 97 m <sup>2</sup>   |           |
| 50   | 222/83        | Zinkengasse                  | 85 m <sup>2</sup>   |           |
| 50   | 223/83        | Zinkengasse 17               | 206 m <sup>2</sup>  |           |
| 50   | 224/92        | Zinkengasse                  | 3 m <sup>2</sup>    |           |
| 50   | 225/92        | Zinkengasse 38               | 109 m <sup>2</sup>  |           |
| 50   | 229/8         | Petristeinweg 33             | 234 m <sup>2</sup>  |           |
| 50   | 230/9         | Petristeinweg 34             | 196 m <sup>2</sup>  |           |
| 50   | 231/92        | Zinkengasse 39               | 110 m <sup>2</sup>  |           |
| 50   | 232/92        | Zinkengasse                  | 3 m <sup>2</sup>    |           |
| 50   | 234/88        | Zinkengasse 43               | 130 m <sup>2</sup>  |           |
| 50   | 235/88        | Zinkengasse 44               | 140 m <sup>2</sup>  |           |
| 50   | 236/88        | Zinkengasse                  | 16 m <sup>2</sup>   |           |
| 50   | 239/92        | Zinkengasse                  | 4 m <sup>2</sup>    |           |
| 50   | 240/92        | Zinkengasse 39a              | 114 m <sup>2</sup>  |           |
| 50   | 241/92        | Zinkengasse 40               | 46 m <sup>2</sup>   |           |
| 50   | 242/15        | Petristeinweg                | 65 m <sup>2</sup>   |           |
| 50   | 245/98        | Petristeinweg                | 15 m <sup>2</sup>   |           |
| 50   | 247/100       | Petristeinweg                | 7 m <sup>2</sup>    |           |
| 50   | 248/100       | Petristeinweg 70             | 118 m <sup>2</sup>  |           |
| 50   | 249/109       | Johannisstraße 8             | 88 m <sup>2</sup>   |           |
| 50   | 252/185       | Seitengasse bei der Reitbahn | 380 m <sup>2</sup>  |           |
| 50   | 259/112       | Johannisstraße               | 1161 m <sup>2</sup> |           |
| 50   | 260/113       | Bei der Reitbahn 1           | 392 m <sup>2</sup>  |           |
| 50   | 265/187       | Wenige Herrengasse           | 228 m <sup>2</sup>  |           |
| 50   | 268/190       | Johannistalbach              | 726 m <sup>2</sup>  |           |

| Flur | Flurstücksnr. | Lagebezeichnung                    | Gesamtfläche        | Bemerkung |
|------|---------------|------------------------------------|---------------------|-----------|
| 50   | 271/174       | Am Frauentor                       | 782 m <sup>2</sup>  |           |
| 50   | 276/180       | Tonbergstraße                      | 2422 m <sup>2</sup> |           |
| 50   | 277/177       | Tonbergstraße                      | 44 m <sup>2</sup>   |           |
| 50   | 279/102       | Petristeinweg                      | 196 m <sup>2</sup>  |           |
| 50   | 280/108       | Johannisstraße 7                   | 339 m <sup>2</sup>  |           |
| 50   | 281/103       | Petristeinweg 73                   | 211 m <sup>2</sup>  |           |
| 50   | 282/104       | Johannisstraße 3                   | 359 m <sup>2</sup>  |           |
| 50   | 283/182       | Petristeinweg                      | 1954 m <sup>2</sup> |           |
| 50   | 284/107       | Johannisstraße                     | 88 m <sup>2</sup>   |           |
| 50   | 285/98        | Petristeinweg 68, Petristeinweg 69 | 302 m <sup>2</sup>  |           |
| 50   | 287/136       | Zinkengasse                        | 46 m <sup>2</sup>   |           |
| 50   | 288/136       | Zinkengasse 27                     | 255 m <sup>2</sup>  |           |
| 50   | 289/136       | Zinkengasse                        | 406 m <sup>2</sup>  |           |
| 50   | 291/6         | Petristeinweg                      | 107 m <sup>2</sup>  |           |
| 50   | 293/1         | Tonbergstraße                      | 692 m <sup>2</sup>  |           |
| 50   | 294/140       | Wenige Herrengasse                 | 55 m <sup>2</sup>   |           |
| 50   | 295/140       | Wenige Herrengasse 6               | 444 m <sup>2</sup>  |           |
| 50   | 296/98        | Zinkengasse 62                     | 97 m <sup>2</sup>   |           |
| 50   | 298/101       | Petristeinweg 71                   | 201 m <sup>2</sup>  |           |
| 50   | 299/133       | Zinkengasse 31                     | 1 m <sup>2</sup>    |           |
| 50   | 300/133       | Zinkengasse 30                     | 257 m <sup>2</sup>  |           |
| 50   | 306/75        | Zinkengasse 9                      | 118 m <sup>2</sup>  |           |
| 50   | 307/76        | Zinkengasse 10                     | 114 m <sup>2</sup>  |           |
| 50   | 308/61        | Zinkengasse                        | 919 m <sup>2</sup>  |           |

| Flur | Flurstücksnr. | Lagebezeichnung                     | Gesamtfläche        | Bemerkung |
|------|---------------|-------------------------------------|---------------------|-----------|
| 50   | 309/61        | Zinkengasse                         | 231 m <sup>2</sup>  |           |
| 50   | 310/110       | Johannisstraße 8                    | 13 m <sup>2</sup>   |           |
| 50   | 311/110       | Johannisstraße 10, Johannisstraße 9 | 718 m <sup>2</sup>  |           |
| 50   | 312/146       | Johannisstraße 29                   | 155 m <sup>2</sup>  |           |
| 50   | 313/146       | Wenige Herrengasse 5                | 29 m <sup>2</sup>   |           |
| 50   | 314/5         | Petristeinweg                       | 153 m <sup>2</sup>  |           |
| 50   | 315/6         | Petristeinweg                       | 120 m <sup>2</sup>  |           |
| 50   | 316/5         | Tonbergstraße                       | 45 m <sup>2</sup>   |           |
| 50   | 317/10        | Tonbergstraße                       | 1074 m <sup>2</sup> |           |
| 50   | 319/17        | Petristeinweg 39                    | 184 m <sup>2</sup>  |           |
| 50   | 320/18        | Petristeinweg 40                    | 210 m <sup>2</sup>  |           |
| 50   | 321/147       | Wenige Herrengasse 5                | 44 m <sup>2</sup>   |           |
| 50   | 322/1         | Tonbergstraße 48                    | 897 m <sup>2</sup>  |           |
| 50   | 322/2         | Tonbergstraße                       | 91 m <sup>2</sup>   |           |
| 50   | 322/3         | Tonbergstraße                       | 806 m <sup>2</sup>  |           |
| 50   | 322/4         | Tonbergstraße                       | 431 m <sup>2</sup>  |           |
| 50   | 323           | Tonbergstraße 50                    | 1508 m <sup>2</sup> |           |
| 50   | 324/1         | Tonbergstraße                       | 2 m <sup>2</sup>    |           |
| 50   | 324/2         | Tonbergstraße                       | 3 m <sup>2</sup>    |           |
| 50   | 324/3         | Tonbergstraße                       | 130 m <sup>2</sup>  |           |
| 50   | 325           | Tonbergstraße 50                    | 111 m <sup>2</sup>  |           |
| 50   | 179           | Johannisstraße 33                   | 85 m <sup>2</sup>   |           |
| 50   | 195           | Graben in der Johannisstraße        | 115 m <sup>2</sup>  |           |
| 50   | 196/1         | Johannisstraße 18                   | 6 m <sup>2</sup>    |           |
| 50   | 196/2         | Graben in der Johannisstraße        | 36 m <sup>2</sup>   |           |

| Flur | Flurstücksnr. | Lagebezeichnung      | Gesamtfläche        | Bemerkung |
|------|---------------|----------------------|---------------------|-----------|
| 50   | 251/184       | Johannisstraße       | 3031 m <sup>2</sup> |           |
| 51   | 1             | Blobach, Der Blobach | 6183 m <sup>2</sup> |           |
| 51   | 2             | Blobach 1a           | 630 m <sup>2</sup>  |           |
| 51   | '3/1'         | Johannisstraße       | 71 m <sup>2</sup>   |           |
| 51   | '3/2'         | Johannisstraße 18    | 549 m <sup>2</sup>  |           |
| 51   | '6/1'         | Blobach              | 1035 m <sup>2</sup> |           |
| 51   | '6/2'         | An der Rosenstraße   | 830 m <sup>2</sup>  |           |
| 51   | 7             | Blobach              | 17 m <sup>2</sup>   |           |
| 51   | 8             | Blobach 3            | 24 m <sup>2</sup>   |           |
| 51   | '10/2'        | Blobach              | 800 m <sup>2</sup>  |           |
| 51   | '10/3'        | Blobach 4            | 1832 m <sup>2</sup> |           |
| 51   | 12            | Blobach 5            | 231 m <sup>2</sup>  |           |
| 51   | 13            | Blobach 5b           | 61 m <sup>2</sup>   |           |
| 51   | '14/1'        | Blobach 5            | 91 m <sup>2</sup>   |           |
| 51   | '14/2'        | Blobach              | 94 m <sup>2</sup>   |           |
| 51   | '14/3'        | Blobach 5c           | 281 m <sup>2</sup>  |           |
| 51   | '15/1'        | Blobach 5c           | 297 m <sup>2</sup>  |           |
| 51   | '15/2'        | Blobach 5            | 1567 m <sup>2</sup> |           |
| 51   | 16            | Blobach 6            | 232 m <sup>2</sup>  |           |
| 51   | 17            | Blobach              | 1053 m <sup>2</sup> |           |
| 51   | 18            | Bastmarkt 2          | 437 m <sup>2</sup>  |           |
| 51   | '19/1'        | Blobach 7            | 353 m <sup>2</sup>  |           |
| 51   | '19/2'        | Blobach 7            | 121 m <sup>2</sup>  |           |
| 51   | 21            | Bastmarkt 1          | 320 m <sup>2</sup>  |           |

| Flur | Flurstücksnr. | Lagebezeichnung    | Gesamtfläche       | Bemerkung |
|------|---------------|--------------------|--------------------|-----------|
| 51   | 22            | Bastmarkt 1        | 217 m <sup>2</sup> |           |
| 51   | 23            | Bastmarkt 3        | 250 m <sup>2</sup> |           |
| 51   | 24            | Bastmarkt 4        | 230 m <sup>2</sup> |           |
| 51   | 25            | Bastmarkt 5        | 238 m <sup>2</sup> |           |
| 51   | 26            | Bastmarkt          | 625 m <sup>2</sup> |           |
| 51   | '27/1'        | Bastmarkt 6        | 221 m <sup>2</sup> |           |
| 51   | 28            | Bastmarkt 6        | 233 m <sup>2</sup> |           |
| 51   | 29            | Bastmarkt 7        | 297 m <sup>2</sup> |           |
| 51   | 30            | Bastmarkt          | 367 m <sup>2</sup> |           |
| 51   | 31            | Bastmarkt          | 456 m <sup>2</sup> |           |
| 51   | 32            | Bastmarkt 8        | 300 m <sup>2</sup> |           |
| 51   | 33            | An der Rosenstraße | 337 m <sup>2</sup> |           |
| 51   | 34            | Bastmarkt 9        | 275 m <sup>2</sup> |           |
| 51   | 35            | Bastmarkt          | 176 m <sup>2</sup> |           |
| 51   | 36            | Bastmarkt 10       | 473 m <sup>2</sup> |           |
| 51   | 37            | Bastmarkt 11       | 186 m <sup>2</sup> |           |
| 51   | 38/1          | Bastmarkt          | 57 m <sup>2</sup>  |           |
| 51   | 38/2          | Bastmarkt          | 707 m <sup>2</sup> |           |
| 51   | 39            | Bastmarkt          | 7 m <sup>2</sup>   |           |
| 51   | 40            | Bastmarkt 12       | 117 m <sup>2</sup> |           |
| 51   | 41            | Bastmarkt 13       | 237 m <sup>2</sup> |           |
| 51   | 42            | Bastmarkt 13       | 746 m <sup>2</sup> |           |
| 51   | 46            | Bastmarkt 16       | 271 m <sup>2</sup> |           |
| 51   | 47/1          | Rosenstraße        | 41 m <sup>2</sup>  |           |
| 51   | 47/2          | Bastmarkt          | 96 m <sup>2</sup>  |           |

| Flur | Flurstücksnr. | Lagebezeichnung | Gesamtfläche        | Bemerkung |
|------|---------------|-----------------|---------------------|-----------|
| 51   | 48            | Bastmarkt 17    | 414 m <sup>2</sup>  |           |
| 51   | 49            | Rosenstraße 1   | 171 m <sup>2</sup>  |           |
| 51   | 50            | Rosenstraße 2   | 140 m <sup>2</sup>  |           |
| 51   | 51            | Rosenstraße 3   | 133 m <sup>2</sup>  |           |
| 51   | 52            | Rosenstraße 4   | 120 m <sup>2</sup>  |           |
| 51   | 53            | Rosenstraße 5   | 136 m <sup>2</sup>  |           |
| 51   | 54            | Rosenstraße 6   | 465 m <sup>2</sup>  |           |
| 51   | 55            | Rosenstraße     | 287 m <sup>2</sup>  |           |
| 51   | 58            | Rosenstraße 10  | 144 m <sup>2</sup>  |           |
| 51   | 59            | Rosenstraße 11  | 126 m <sup>2</sup>  |           |
| 51   | 60            | Rosenstraße 12  | 109 m <sup>2</sup>  |           |
| 51   | 62/1          | Rosenstraße     | 7 m <sup>2</sup>    |           |
| 51   | 62/2          | Rosenstraße     | 1996 m <sup>2</sup> |           |
| 51   | 63            | Rosenstraße     | 16 m <sup>2</sup>   |           |
| 51   | 64            | Rosenstraße     | 257 m <sup>2</sup>  |           |
| 51   | 65            | Rosenstraße 18  | 146 m <sup>2</sup>  |           |
| 51   | 67            | Grünstraße 38   | 146 m <sup>2</sup>  |           |
| 51   | 69            | Grünstraße 50   | 129 m <sup>2</sup>  |           |
| 51   | 70/1          | Grünstraße      | 35 m <sup>2</sup>   |           |
| 51   | 70/2          | Grünstraße 49   | 483 m <sup>2</sup>  |           |
| 51   | 71            | Grünstraße 51   | 120 m <sup>2</sup>  |           |
| 51   | 72            | Grünstraße 52   | 123 m <sup>2</sup>  |           |
| 51   | 73/1          | Krollstraße     | 13 m <sup>2</sup>   |           |
| 51   | 73/2          | Grünstraße      | 75 m <sup>2</sup>   |           |
| 51   | 73/3          | Grünstraße 50   | 170 m <sup>2</sup>  |           |

| Flur | Flurstücksnr. | Lagebezeichnung  | Gesamtfläche        | Bemerkung  |
|------|---------------|------------------|---------------------|------------|
| 51   | 75/1          | Grünstraße 50    | 26 m <sup>2</sup>   |            |
| 51   | 75/2          | Krollstraße      | 537 m <sup>2</sup>  |            |
| 51   | 77            | Grünstraße       | 341 m <sup>2</sup>  |            |
| 51   | 78            | Grünstraße 58    | 183 m <sup>2</sup>  |            |
| 51   | 79            | Grünstraße 59    | 182 m <sup>2</sup>  |            |
| 51   | 80            | Grünstraße 60    | 156 m <sup>2</sup>  |            |
| 51   | 81/1          | Krollstraße      | 90 m <sup>2</sup>   |            |
| 51   | 81/2          | Grünstraße 60    | 559 m <sup>2</sup>  |            |
| 51   | 82            | Grünstraße 61    | 94 m <sup>2</sup>   |            |
| 51   | 83            | Grünstraße       | 225 m <sup>2</sup>  |            |
| 51   | 84            | Grünstraße 62    | 117 m <sup>2</sup>  |            |
| 51   | 86            | Grünstraße 63    | 149 m <sup>2</sup>  |            |
| 51   | 88            | Grünstraße 64    | 114 m <sup>2</sup>  |            |
| 51   | 90            | Grünstraße 65    | 202 m <sup>2</sup>  |            |
| 51   | 95/2          | Grünstraße 69    | 120 m <sup>2</sup>  |            |
| 51   | 96/2          | Weinbergstraße 1 | 144 m <sup>2</sup>  |            |
| 51   | 103/1         | Krollstraße      | 127 m <sup>2</sup>  |            |
| 51   | 103/2         | Krollstraße      | 523 m <sup>2</sup>  |            |
| 51   | 103/3         | Krollstraße      | 589 m <sup>2</sup>  |            |
| 51   | 104/1         | Krollstraße      | 206 m <sup>2</sup>  |            |
| 51   | 110           | Bastmarkt        | 4770 m <sup>2</sup> |            |
| 51   | 111/1         | Rosenstraße      | 96 m <sup>2</sup>   |            |
| 51   | 111/2         | Rosenstraße      | 1683 m <sup>2</sup> |            |
| 51   | 112           | Weinbergstraße   | 741 m <sup>2</sup>  | Teilfläche |

| Flur | Flurstücksnr. | Lagebezeichnung   | Gesamtfläche        | Bemerkung |
|------|---------------|-------------------|---------------------|-----------|
| 51   | 113/1         | Krollstraße       | 14 m <sup>2</sup>   |           |
| 51   | 114/1         | Johannisstraße 18 | 74 m <sup>2</sup>   |           |
| 51   | 114/2         | Grünstraße        | 1071 m <sup>2</sup> |           |
| 51   | 115           | Grünstraße        | 88 m <sup>2</sup>   |           |
| 51   | 116/1         | Blobach 1         | 148 m <sup>2</sup>  |           |
| 51   | 116/2         | Johannisstraße    | 11 m <sup>2</sup>   |           |
| 51   | 116/3         | Blobach           | 163 m <sup>2</sup>  |           |
| 51   | 117           | Blobach           | 518 m <sup>2</sup>  |           |
| 51   | 118           | Blobach 5         | 3 m <sup>2</sup>    |           |
| 51   | 119           | Blobach 5         | 14 m <sup>2</sup>   |           |
| 51   | 120           | Rosenstraße       | 36 m <sup>2</sup>   |           |
| 51   | 121           | Rosenstraße       | 25 m <sup>2</sup>   |           |
| 51   | 122           | Rosenstraße       | 117 m <sup>2</sup>  |           |
| 51   | 134/94        | Grünstraße 68     | 204 m <sup>2</sup>  |           |
| 51   | 142/85        | Grünstraße        | 216 m <sup>2</sup>  |           |
| 51   | 143/87        | Grünstraße        | 289 m <sup>2</sup>  |           |
| 51   | 144/89        | Grünstraße 64     | 216 m <sup>2</sup>  |           |
| 51   | 145/91        | Grünstraße 65     | 405 m <sup>2</sup>  |           |
| 51   | 146/93        | Grünstraße 66     | 342 m <sup>2</sup>  |           |
| 51   | 147/93        | Grünstraße 67     | 167 m <sup>2</sup>  |           |
| 51   | 156/4         | Blobach 2         | 193 m <sup>2</sup>  |           |
| 51   | 161/5         | Grünstraße        | 18 m <sup>2</sup>   |           |
| 51   | 163/5         | Grünstraße        | 16 m <sup>2</sup>   |           |
| 51   | 164/5         | Grünstraße 40     | 125 m <sup>2</sup>  |           |
| 51   | 165/5         | Grünstraße        | 14 m <sup>2</sup>   |           |

| Flur | Flurstücksnr. | Lagebezeichnung                      | Gesamtfläche        | Bemerkung |
|------|---------------|--------------------------------------|---------------------|-----------|
| 51   | 166/5         | Grünstraße 39                        | 128 m <sup>2</sup>  |           |
| 51   | 167/5         | Grünstraße                           | 11 m <sup>2</sup>   |           |
| 51   | 168/5         | Grünstraße 38                        | 133 m <sup>2</sup>  |           |
| 51   | 169/5         | Grünstraße 41                        | 121 m <sup>2</sup>  |           |
| 51   | 170/5         | Grünstraße 41                        | 10 m <sup>2</sup>   |           |
| 51   | 171/5         | Grünstraße 41                        | 1 m <sup>2</sup>    |           |
| 51   | 172/5         | Blobach 2                            | 826 m <sup>2</sup>  |           |
| 51   | 173/56        | Rosenstraße 8                        | 235 m <sup>2</sup>  |           |
| 51   | 174/57        | Rosenstraße 9                        | 255 m <sup>2</sup>  |           |
| 51   | 175/96        | Weinbergstraße                       | 1 m <sup>2</sup>    |           |
| 51   | 186/6         | Rosenstraße 15                       | 295 m <sup>2</sup>  |           |
| 51   | 187/6         | Rosenstraße 14                       | 257 m <sup>2</sup>  |           |
| 51   | 188/6         | Rosenstraße                          | 46 m <sup>2</sup>   |           |
| 51   | 189/61        | Rosenstraße 13                       | 96 m <sup>2</sup>   |           |
| 51   | 190/74        | Grünstraße                           | 34 m <sup>2</sup>   |           |
| 51   | 194/109       | Johannisstraße                       | 48 m <sup>2</sup>   |           |
| 51   | 196/66        | Grünstraße                           | 8 m <sup>2</sup>    |           |
| 51   | 200/66        | Grünstraße 37                        | 187 m <sup>2</sup>  |           |
| 51   | 203/76        | Grünstraße 57                        | 311 m <sup>2</sup>  |           |
| 51   | 204/107       | Johannisstraße                       | 46 m <sup>2</sup>   |           |
| 51   | 206/107       | Johannisstraße                       | 15 m <sup>2</sup>   |           |
| 51   | 207/107       | Johannisstraße 24, Johannisstraße 22 | 5440 m <sup>2</sup> |           |
| 51   | 208/75        | Krollstraße 68                       | 214 m <sup>2</sup>  |           |
| 51   | 210/75        | Grünstraße 56, Grünstraße 53         | 314 m <sup>2</sup>  |           |

| Flur | Flurstücksnr. | Lagebezeichnung      | Gesamtfläche        | Bemerkung |
|------|---------------|----------------------|---------------------|-----------|
| 51   | 212/75        | Krollstraße 67       | 208 m <sup>2</sup>  |           |
| 51   | 213/75        | Krollstraße 66       | 249 m <sup>2</sup>  |           |
| 51   | 218/47        | Bastmarkt 17         | 23 m <sup>2</sup>   |           |
| 51   | 221/70        | Grünstraße           | 788 m <sup>2</sup>  |           |
| 51   | 222/43        | Bastmarkt 14         | 322 m <sup>2</sup>  |           |
| 51   | 223/44        | Bastmarkt 15         | 172 m <sup>2</sup>  |           |
| 51   | 231/105       | Grünstraße           | 64 m <sup>2</sup>   |           |
| 51   | 232/105       | Grünstraße 47        | 1263 m <sup>2</sup> |           |
| 51   | 233/68        | Grünstraße           | 13 m <sup>2</sup>   |           |
| 51   | 234/105       | Grünstraße           | 222 m <sup>2</sup>  |           |
| 52   | 100/1         | Wanfrieder Straße    | 708 m <sup>2</sup>  |           |
| 52   | 101           | Wanfrieder Straße    | 280 m <sup>2</sup>  |           |
| 52   | 105/1         | Wanfrieder Straße    | 123 m <sup>2</sup>  |           |
| 52   | 106/1         | Wanfrieder Straße    | 244 m <sup>2</sup>  |           |
| 52   | 107           | Wanfrieder Straße    | 173 m <sup>2</sup>  |           |
| 52   | 108           | Wanfrieder Straße 8  | 232 m <sup>2</sup>  |           |
| 52   | 109           | Wanfrieder Straße 9  | 148 m <sup>2</sup>  |           |
| 52   | 110           | Wanfrieder Straße 10 | 118 m <sup>2</sup>  |           |
| 52   | 111           | Wanfrieder Straße 11 | 179 m <sup>2</sup>  |           |
| 52   | 112           | Wanfrieder Straße 12 | 248 m <sup>2</sup>  |           |
| 52   | 113           | Wanfrieder Straße 13 | 260 m <sup>2</sup>  |           |
| 52   | 114           | Wanfrieder Straße 14 | 198 m <sup>2</sup>  |           |
| 52   | 115           | Wanfrieder Straße 15 | 206 m <sup>2</sup>  |           |
| 52   | 116           | Bastmarkt 25         | 43 m <sup>2</sup>   |           |
| 52   | 117           | Bastmarkt 26         | 98 m <sup>2</sup>   |           |

| Flur | Flurstücksnr. | Lagebezeichnung                           | Gesamtfläche        | Bemerkung |
|------|---------------|-------------------------------------------|---------------------|-----------|
| 52   | 118           | Bastmarkt 27                              | 120 m <sup>2</sup>  |           |
| 52   | 119           | Bastmarkt 28                              | 180 m <sup>2</sup>  |           |
| 52   | 123/1         | Bastmarkt 31                              | 323 m <sup>2</sup>  |           |
| 52   | 124/1         | Bastmarkt 32                              | 267 m <sup>2</sup>  |           |
| 52   | 125           | Bastmarkt 33                              | 200 m <sup>2</sup>  |           |
| 52   | 127/1         | Bastmarkt                                 | 300 m <sup>2</sup>  |           |
| 52   | 127/3         | Bastmarkt                                 | 413 m <sup>2</sup>  |           |
| 52   | 127/4         | Bastmarkt 34e                             | 626 m <sup>2</sup>  |           |
| 52   | 127/6         | Wahlstraße 96                             | 537 m <sup>2</sup>  |           |
| 52   | 127/7         | Bastmarkt 34a                             | 342 m <sup>2</sup>  |           |
| 52   | 127/9         | Bastmarkt                                 | 157 m <sup>2</sup>  |           |
| 52   | 127/10        | Bastmarkt 34                              | 2535 m <sup>2</sup> |           |
| 52   | 128           | Am Schießgraben                           | 1224 m <sup>2</sup> |           |
| 52   | 129           | Am Schießgraben                           | 254 m <sup>2</sup>  |           |
| 52   | 130           | Der Schießgraben                          | 2567 m <sup>2</sup> |           |
| 52   | 133/2         | Wahlstraße 96                             | 159 m <sup>2</sup>  |           |
| 52   | 133/4         | Wahlstraße                                | 32 m <sup>2</sup>   |           |
| 52   | 133/5         | Bastmarkt                                 | 442 m <sup>2</sup>  |           |
| 52   | 135/1         | Bastmarkt 36, Wahlstraße 97, Bastmarkt 37 | 3407 m <sup>2</sup> |           |
| 52   | 136           | Johannisstraße                            | 1567 m <sup>2</sup> |           |
| 52   | 138           | Der Schießgraben                          | 2400 m <sup>2</sup> |           |
| 52   | 155           | Hoher Graben                              | 974 m <sup>2</sup>  |           |
| 52   | 158           | Hoher Graben                              | 1266 m <sup>2</sup> |           |
| 52   | 165/103       | Wanfrieder Straße 4, Wanfrieder Straße 3  | 187 m <sup>2</sup>  |           |

| Flur | Flurstücksnr. | Lagebezeichnung                          | Gesamtfläche        | Bemerkung |
|------|---------------|------------------------------------------|---------------------|-----------|
| 52   | 166/104       | Wanfrieder Straße 4, Wanfrieder Straße 3 | 183 m <sup>2</sup>  |           |
| 52   | 167/102       | Lentzeplatz                              | 1107 m <sup>2</sup> |           |
| 52   | 178/121       | Bastmarkt 29a                            | 207 m <sup>2</sup>  |           |
| 52   | 179/121       | Bastmarkt 30                             | 215 m <sup>2</sup>  |           |
| 52   | 189/99        | Felchtaer Straße                         | 9 m <sup>2</sup>    |           |
| 52   | 193/162       | Wanfrieder Straße                        | 90 m <sup>2</sup>   |           |
| 52   | 206/154       | Am ehemaligen Reitplatz                  | 67 m <sup>2</sup>   |           |
| 52   | 231/135       | Wahlstraße                               | 13 m <sup>2</sup>   |           |
| 52   | 233/157       | An den Pferdeställen                     | 471 m <sup>2</sup>  |           |
| 52   | 234/137       | Wahlstraße 97                            | 1196 m <sup>2</sup> |           |
| 52   | 235/165       | Wahlstraße                               | 1669 m <sup>2</sup> |           |
| 52   | 236/120       | Bastmarkt                                | 4 m <sup>2</sup>    |           |
| 52   | 237/120       | Bastmarkt 29                             | 153 m <sup>2</sup>  |           |
| 54   | '1/4'         | Wanfrieder Straße                        | 93 m <sup>2</sup>   |           |
| 54   | '1/5'         | Friedensstraße                           | 292 m <sup>2</sup>  |           |
| 54   | '1/6'         | Wanfrieder Straße                        | 19 m <sup>2</sup>   |           |
| 54   | '1/7'         | Puschkinstraße 3                         | 4953 m <sup>2</sup> |           |
| 54   | 9             | Wanfrieder Straße                        | 170 m <sup>2</sup>  |           |
| 54   | 11            | Wanfrieder Straße 170                    | 93 m <sup>2</sup>   |           |
| 54   | '15/1'        | Wanfrieder Straße 174                    | 178 m <sup>2</sup>  |           |
| 54   | 16            | Wanfrieder Straße 175                    | 256 m <sup>2</sup>  |           |
| 54   | 17            | Wanfrieder Straße 176                    | 151 m <sup>2</sup>  |           |
| 54   | 18            | Wanfrieder Straße 177                    | 54 m <sup>2</sup>   |           |
| 54   | 19            | Wanfrieder Straße 178                    | 97 m <sup>2</sup>   |           |
| 54   | 22            | Puschkinstraße 2                         | 50 m <sup>2</sup>   |           |

| Flur | Flurstücksnr. | Lagebezeichnung       | Gesamtfläche       | Bemerkung |
|------|---------------|-----------------------|--------------------|-----------|
| 54   | 23            | Puschkinstraße 1      | 54 m <sup>2</sup>  |           |
| 54   | '25/1'        | Wanfrieder Straße 179 | 773 m <sup>2</sup> |           |
| 54   | 27            | Wanfrieder Straße 180 | 89 m <sup>2</sup>  |           |
| 54   | '28/1'        | Brunnenstraße         | 70 m <sup>2</sup>  |           |
| 54   | '28/2'        | Brunnenstraße         | 16 m <sup>2</sup>  |           |
| 54   | '28/3'        | Brunnenstraße         | 15 m <sup>2</sup>  |           |
| 54   | '29/1'        | Brunnenstraße         | 74 m <sup>2</sup>  |           |
| 54   | 29/2          | Brunnenstraße         | 11 m <sup>2</sup>  |           |
| 54   | 30/2          | Brunnenstraße         | 569 m <sup>2</sup> |           |
| 54   | '30/4'        | Brunnenstraße         | 36 m <sup>2</sup>  |           |
| 54   | '30/7'        | Brunnenstraße         | 155 m <sup>2</sup> |           |
| 54   | '30/8'        | Brunnenstraße         | 201 m <sup>2</sup> |           |
| 54   | 33/2          | Brunnenstraße         | 1 m <sup>2</sup>   |           |
| 54   | 33/3          | Brunnenstraße         | 20 m <sup>2</sup>  |           |
| 54   | 34/2          | Brunnenstraße         | 22 m <sup>2</sup>  |           |
| 54   | 34/3          | Brunnenstraße         | 20 m <sup>2</sup>  |           |
| 54   | 35/2          | Brunnenstraße         | 20 m <sup>2</sup>  |           |
| 54   | 35/3          | Brunnenstraße         | 2 m <sup>2</sup>   |           |
| 54   | 36/2          | Brunnenstraße         | 31 m <sup>2</sup>  |           |
| 54   | 37/2          | Brunnenstraße         | 37 m <sup>2</sup>  |           |
| 54   | 38/1          | Brunnenstraße         | 33 m <sup>2</sup>  |           |
| 54   | 39/1          | Brunnenstraße         | 35 m <sup>2</sup>  |           |
| 54   | 39/2          | Puschkinstraße        | 1 m <sup>2</sup>   |           |
| 54   | 40/2          | Brunnenstraße         | 25 m <sup>2</sup>  |           |

| Flur | Flurstücksnr. | Lagebezeichnung                              | Gesamtfläche       | Bemerkung |
|------|---------------|----------------------------------------------|--------------------|-----------|
| 54   | 40/3          | Puschkinstraße                               | 2 m <sup>2</sup>   |           |
| 54   | 42/2          | Brunnenstraße                                | 61 m <sup>2</sup>  |           |
| 54   | 42/3          | Brunnenstraße                                | 4 m <sup>2</sup>   |           |
| 54   | 42/4          | An der Brunnenstraße                         | 0 m <sup>2</sup>   |           |
| 54   | 44            | Hinterm Neuen Brunnen 19                     | 63 m <sup>2</sup>  |           |
| 54   | 45            | Hinterm Neuen Brunnen 18                     | 122 m <sup>2</sup> |           |
| 54   | 48/1          | Wanfrieder Straße                            | 7 m <sup>2</sup>   |           |
| 54   | 48/2          | Wanfrieder Straße                            | 5 m <sup>2</sup>   |           |
| 54   | 48/3          | Wanfrieder Straße                            | 52 m <sup>2</sup>  |           |
| 54   | 49/1          | Wanfrieder Straße                            | 5 m <sup>2</sup>   |           |
| 54   | 49/2          | Wanfrieder Straße                            | 2 m <sup>2</sup>   |           |
| 54   | 49/3          | Wanfrieder Straße                            | 105 m <sup>2</sup> |           |
| 54   | 50/1          | Wanfrieder Straße 187, Wanfrieder Straße 186 | 259 m <sup>2</sup> |           |
| 54   | 52/1          | Wanfrieder Straße 188                        | 272 m <sup>2</sup> |           |
| 54   | 53/4          | Hinterm Neuen Brunnen 17                     | 197 m <sup>2</sup> |           |
| 54   | 53/6          | Hinterm Neuen Brunnen 16                     | 53 m <sup>2</sup>  |           |
| 54   | 53/7          | Hinterm Neuen Brunnen                        | 5 m <sup>2</sup>   |           |
| 54   | 53/8          | Hinterm Neuen Brunnen                        | 117 m <sup>2</sup> |           |
| 54   | 56            | Hinterm Neuen Brunnen 15                     | 134 m <sup>2</sup> |           |
| 54   | 58/1          | Hinterm Neuen Brunnen 14                     | 364 m <sup>2</sup> |           |
| 54   | 59/2          | Wanfrieder Straße                            | 406 m <sup>2</sup> |           |
| 54   | 59/3          | Wanfrieder Straße                            | 188 m <sup>2</sup> |           |
| 54   | 60            | Wanfrieder Straße                            | 96 m <sup>2</sup>  |           |
| 54   | 61/1          | Wanfrieder Straße                            | 140 m <sup>2</sup> |           |
| 54   | 62            | Wanfrieder Straße 192                        | 88 m <sup>2</sup>  |           |

| Flur | Flurstücksnr. | Lagebezeichnung                              | Gesamtfläche        | Bemerkung |
|------|---------------|----------------------------------------------|---------------------|-----------|
| 54   | 63/1          | Wanfrieder Straße                            | 125 m <sup>2</sup>  |           |
| 54   | 64/1          | Wanfrieder Straße 194                        | 155 m <sup>2</sup>  |           |
| 54   | 65/1          | Wanfrieder Straße 195                        | 143 m <sup>2</sup>  |           |
| 54   | 70/1          | Hinterm Neuen Brunnen 13                     | 141 m <sup>2</sup>  |           |
| 54   | 71            | Hinterm Neuen Brunnen 12                     | 73 m <sup>2</sup>   |           |
| 54   | 72/1          | Hinterm Neuen Brunnen 10                     | 268 m <sup>2</sup>  |           |
| 54   | 74/1          | Hinterm Neuen Brunnen 9                      | 215 m <sup>2</sup>  |           |
| 54   | 77            | Hinterm Neuen Brunnen 6                      | 90 m <sup>2</sup>   |           |
| 54   | 78            | Hinterm Neuen Brunnen 5                      | 148 m <sup>2</sup>  |           |
| 54   | 79            | Hinterm Neuen Brunnen 4                      | 84 m <sup>2</sup>   |           |
| 54   | 80            | Hinterm Neuen Brunnen 3                      | 65 m <sup>2</sup>   |           |
| 54   | 81            | Hinterm Neuen Brunnen 2                      | 65 m <sup>2</sup>   |           |
| 54   | 82            | Hinterm Neuen Brunnen 1                      | 55 m <sup>2</sup>   |           |
| 54   | 84/1          | Wanfrieder Straße 197                        | 723 m <sup>2</sup>  |           |
| 54   | 86            | Wanfrieder Straße 199                        | 96 m <sup>2</sup>   |           |
| 54   | 92/2          | Wanfrieder Straße 202, Wanfrieder Straße 201 | 595 m <sup>2</sup>  |           |
| 54   | 94/2          | Hinterm Neuen Brunnen 38                     | 424 m <sup>2</sup>  |           |
| 54   | 96/4          | Hinterm Neuen Brunnen                        | 395 m <sup>2</sup>  |           |
| 54   | 96/6          | Lindenbühl                                   | 18 m <sup>2</sup>   |           |
| 54   | 96/7          | Kugelleichsweg                               | 3707 m <sup>2</sup> |           |
| 54   | 98/2          | Kugelleichsweg                               | 26 m <sup>2</sup>   |           |
| 54   | 98/3          | Lindenbühl 1                                 | 970 m <sup>2</sup>  |           |
| 54   | 100/3         | An der Spielbergstraße                       | 686 m <sup>2</sup>  |           |
| 54   | 100/4         | An der Landstraße                            | 1033 m <sup>2</sup> |           |
| 54   | 104/2         | Spielbergstraße                              | 32 m <sup>2</sup>   |           |

| <b>Flur</b> | <b>Flurstücksnr.</b> | <b>Lagebezeichnung</b>   | <b>Gesamtfläche</b> | <b>Bemerkung</b> |
|-------------|----------------------|--------------------------|---------------------|------------------|
| 54          | 104/5                | Lindenbühl 2             | 42 m <sup>2</sup>   |                  |
| 54          | 104/6                | Spielbergstraße          | 134 m <sup>2</sup>  |                  |
| 54          | 104/7                | Spielbergstraße          | 3 m <sup>2</sup>    |                  |
| 54          | 104/8                | Lindenbühl 2             | 285 m <sup>2</sup>  |                  |
| 54          | 106/1                | Lindenbühl 2             | 416 m <sup>2</sup>  |                  |
| 54          | 108/1                | Lindenbühl 3             | 531 m <sup>2</sup>  |                  |
| 54          | 125                  | Lindenbühl               | 79 m <sup>2</sup>   |                  |
| 54          | 126/5                | Spielbergstraße 54       | 1506 m <sup>2</sup> |                  |
| 54          | 126/6                | Spielbergstraße 55       | 3384 m <sup>2</sup> |                  |
| 54          | 141/7                | Hinterm Neuen Brunnen    | 179 m <sup>2</sup>  |                  |
| 54          | 141/10               | Hinterm Neuen Brunnen 37 | 339 m <sup>2</sup>  |                  |
| 54          | 141/14               | Brunnenstraße            | 43 m <sup>2</sup>   |                  |
| 54          | 141/15               | Popperöder Bach          | 52 m <sup>2</sup>   |                  |
| 54          | 141/16               | Spielbergstraße          | 98 m <sup>2</sup>   |                  |
| 54          | 141/17               | Brunnenstraße            | 23 m <sup>2</sup>   |                  |
| 54          | 141/18               | Brunnenstraße            | 8 m <sup>2</sup>    |                  |
| 54          | 141/19               | Hinterm Neuen Brunnen 37 | 26 m <sup>2</sup>   |                  |
| 54          | 141/20               | Spielbergstraße          | 471 m <sup>2</sup>  |                  |
| 54          | 141/21               | Brunnenstraße            | 1 m <sup>2</sup>    |                  |
| 54          | 141/22               | Brunnenstraße            | 203 m <sup>2</sup>  |                  |
| 54          | 141/24               | Brunnenstraße            | 162 m <sup>2</sup>  |                  |
| 54          | 141/25               | Popperöder Bach          | 292 m <sup>2</sup>  |                  |
| 54          | 141/26               | Brunnenstraße            | 295 m <sup>2</sup>  |                  |
| 54          | 141/27               | Brunnenstraße            | 42 m <sup>2</sup>   |                  |

| Flur | Flurstücksnr. | Lagebezeichnung          | Gesamtfläche        | Bemerkung |
|------|---------------|--------------------------|---------------------|-----------|
| 54   | 141/28        | Brunnenstraße            | 0 m <sup>2</sup>    |           |
| 54   | 141/29        | Brunnenstraße            | 226 m <sup>2</sup>  |           |
| 54   | 141/30        | Brunnenstraße            | 1 m <sup>2</sup>    |           |
| 54   | 141/31        | Brunnenstraße            | 3 m <sup>2</sup>    |           |
| 54   | 142/5         | Hinterm Neuen Brunnen    | 60 m <sup>2</sup>   |           |
| 54   | 142/6         | Hinterm Neuen Brunnen    | 204 m <sup>2</sup>  |           |
| 54   | 142/7         | Spielbergstraße 7        | 3071 m <sup>2</sup> |           |
| 54   | 146           | Hinterm Neuen Brunnen 36 | 60 m <sup>2</sup>   |           |
| 54   | 147           | Hinterm Neuen Brunnen 35 | 43 m <sup>2</sup>   |           |
| 54   | 150           | Hinterm Neuen Brunnen 32 | 50 m <sup>2</sup>   |           |
| 54   | 151/1         | Hinterm Neuen Brunnen    | 1 m <sup>2</sup>    |           |
| 54   | 151/2         | Hinterm Neuen Brunnen    | 3 m <sup>2</sup>    |           |
| 54   | 151/3         | Hinterm Neuen Brunnen 31 | 82 m <sup>2</sup>   |           |
| 54   | 152/1         | Hinterm Neuen Brunnen    | 9 m <sup>2</sup>    |           |
| 54   | 152/3         | Hinterm Neuen Brunnen    | 47 m <sup>2</sup>   |           |
| 54   | 152/4         | Hinterm Neuen Brunnen    | 28 m <sup>2</sup>   |           |
| 54   | 152/5         | Hinterm Neuen Brunnen    | 38 m <sup>2</sup>   |           |
| 54   | 153/1         | Hinterm Neuen Brunnen    | 18 m <sup>2</sup>   |           |
| 54   | 153/2         | Hinterm Neuen Brunnen    | 82 m <sup>2</sup>   |           |
| 54   | 154/1         | Hinterm Neuen Brunnen    | 2 m <sup>2</sup>    |           |
| 54   | 154/2         | Hinterm Neuen Brunnen    | 64 m <sup>2</sup>   |           |
| 54   | 155/1         | Hinterm Neuen Brunnen    | 63 m <sup>2</sup>   |           |
| 54   | 155/2         | Hinterm Neuen Brunnen    | 14 m <sup>2</sup>   |           |
| 54   | 155/3         | Popperöder Bach          | 1 m <sup>2</sup>    |           |
| 54   | 156/1         | Hinterm Neuen Brunnen    | 27 m <sup>2</sup>   |           |

| Flur | Flurstücksnr. | Lagebezeichnung                  | Gesamtfläche        | Bemerkung |
|------|---------------|----------------------------------|---------------------|-----------|
| 54   | 157/1         | Hinterm Neuen Brunnen            | 38 m <sup>2</sup>   |           |
| 54   | 157/2         | Hinterm Neuen Brunnen            | 14 m <sup>2</sup>   |           |
| 54   | 157/3         | Popperöder Bach                  | 1 m <sup>2</sup>    |           |
| 54   | 158/2         | Hinterm Neuen Brunnen            | 49 m <sup>2</sup>   |           |
| 54   | 158/3         | Hinterm Neuen Brunnen            | 25 m <sup>2</sup>   |           |
| 54   | 160/3         | Brunnenstraße                    | 44 m <sup>2</sup>   |           |
| 54   | 160/4         | Popperöder Bach                  | 34 m <sup>2</sup>   |           |
| 54   | 160/5         | Brunnenstraße                    | 151 m <sup>2</sup>  |           |
| 54   | 160/6         | Brunnenstraße                    | 56 m <sup>2</sup>   |           |
| 54   | 160/7         | Hinterm Neuen Brunnen            | 31 m <sup>2</sup>   |           |
| 54   | 160/8         | Hinterm Neuen Brunnen            | 97 m <sup>2</sup>   |           |
| 54   | 160/9         | Wanfrieder Straße, Brunnenstraße | 1268 m <sup>2</sup> |           |
| 54   | 164/1         | Puschkinstraße                   | 1135 m <sup>2</sup> |           |
| 54   | 164/2         | Puschkinstraße                   | 56 m <sup>2</sup>   |           |
| 54   | 164/3         | Brunnenstraße                    | 38 m <sup>2</sup>   |           |
| 54   | 164/5         | Puschkinstraße 8                 | 4022 m <sup>2</sup> |           |
| 54   | 165/1         | Puschkinstraße 4                 | 1301 m <sup>2</sup> |           |
| 54   | 167/1         | Spielbergstraße                  | 149 m <sup>2</sup>  |           |
| 54   | 167/2         | Spielbergstraße                  | 389 m <sup>2</sup>  |           |
| 54   | 168           | Spielbergstraße 8                | 166 m <sup>2</sup>  |           |
| 54   | 171/1         | Puschkinstraße                   | 191 m <sup>2</sup>  |           |
| 54   | 171/2         | Brunnenstraße                    | 200 m <sup>2</sup>  |           |
| 54   | 172/3         | Wanfrieder Straße                | 1508 m <sup>2</sup> |           |
| 54   | 173/3         | Brunnenstraße                    | 85 m <sup>2</sup>   |           |

| Flur | Flurstücksnr. | Lagebezeichnung       | Gesamtfläche        | Bemerkung  |
|------|---------------|-----------------------|---------------------|------------|
| 54   | 173/4         | Brunnenstraße         | 2 m <sup>2</sup>    |            |
| 54   | 173/5         | Brunnenstraße         | 14 m <sup>2</sup>   |            |
| 54   | 173/7         | Brunnenstraße         | 10 m <sup>2</sup>   |            |
| 54   | 173/8         | Hinterm Neuen Brunnen | 1117 m <sup>2</sup> |            |
| 54   | 174/2         | Hinterm Neuen Brunnen | 156 m <sup>2</sup>  |            |
| 54   | 174/3         | Hinterm Neuen Brunnen | 52 m <sup>2</sup>   |            |
| 54   | 174/4         | Hinterm Neuen Brunnen | 225 m <sup>2</sup>  |            |
| 54   | 176/1         | Kugelleichsweg        | 368 m <sup>2</sup>  |            |
| 54   | 177/2         | Lindenbühl            | 3319 m <sup>2</sup> | Teilfläche |
| 54   | 178/2         | Spielbergstraße       | 54 m <sup>2</sup>   |            |
| 54   | 178/3         | Brunnenstraße         | 13 m <sup>2</sup>   |            |
| 54   | 178/5         | Brunnenstraße         | 21 m <sup>2</sup>   |            |
| 54   | 178/6         | Spielbergstraße       | 911 m <sup>2</sup>  |            |
| 54   | 179/5         | Brunnenstraße         | 18 m <sup>2</sup>   | Teilfläche |
| 54   | 179/4         | Brunnenstraße         | 521 m <sup>2</sup>  | Teilfläche |
| 54   | 179/8         | Brunnenstraße         | 1169 m <sup>2</sup> | Teilfläche |
| 54   | 180           | Popperöder Bach       | 236 m <sup>2</sup>  |            |
| 54   | 181/1         | Am Popperöder Bach    | 80 m <sup>2</sup>   |            |
| 54   | 181/2         | Brunnenstraße         | 18 m <sup>2</sup>   |            |
| 54   | 181/3         | Popperöder Bach       | 329 m <sup>2</sup>  |            |
| 54   | 183/1         | Popperöder Bach       | 169 m <sup>2</sup>  |            |
| 54   | 190/169       | Spielbergstraße 9     | 158 m <sup>2</sup>  |            |
| 54   | 191/169       | Spielbergstraße 10    | 165 m <sup>2</sup>  |            |
| 54   | 192/169       | Spielbergstraße 11    | 187 m <sup>2</sup>  |            |
| 54   | 205/85        | Wanfrieder Straße 198 | 187 m <sup>2</sup>  |            |

| Flur | Flurstücksnr. | Lagebezeichnung                              | Gesamtfläche        | Bemerkung |
|------|---------------|----------------------------------------------|---------------------|-----------|
| 54   | 209/4         | Wanfrieder Straße 163                        | 106 m <sup>2</sup>  |           |
| 54   | 210/5         | Wanfrieder Straße 164                        | 126 m <sup>2</sup>  |           |
| 54   | 213/6         | Wanfrieder Straße 165                        | 133 m <sup>2</sup>  |           |
| 54   | 230/149       | Hinterm Neuen Brunnen 33                     | 30 m <sup>2</sup>   |           |
| 54   | 232/148       | Hinterm Neuen Brunnen 34                     | 39 m <sup>2</sup>   |           |
| 54   | 269/12        | Wanfrieder Straße                            | 5 m <sup>2</sup>    |           |
| 54   | 270/12        | Wanfrieder Straße 172, Wanfrieder Straße 171 | 367 m <sup>2</sup>  |           |
| 54   | 286/8         | Wanfrieder Straße 167, Wanfrieder Straße 166 | 281 m <sup>2</sup>  |           |
| 54   | 288/87        | Wanfrieder Straße 200                        | 161 m <sup>2</sup>  |           |
| 54   | 301/10        | Wanfrieder Straße                            | 2 m <sup>2</sup>    |           |
| 54   | 302/10        | Wanfrieder Straße 169                        | 329 m <sup>2</sup>  |           |
| 54   | 303/20        | Hinterm Neuen Brunnen                        | 14 m <sup>2</sup>   |           |
| 54   | 304/20        | Puschkinstraße 3                             | 633 m <sup>2</sup>  |           |
| 54   | 307/167       | Spielbergstraße                              | 108 m <sup>2</sup>  |           |
| 54   | 317/69        | Hinterm Neuen Brunnen 6                      | 41 m <sup>2</sup>   |           |
| 54   | 321/69        | Hinterm Neuen Brunnen 12                     | 76 m <sup>2</sup>   |           |
| 54   | 324/67        | Wanfrieder Straße                            | 64 m <sup>2</sup>   |           |
| 54   | 335/14        | Wanfrieder Straße 173                        | 112 m <sup>2</sup>  |           |
| 54   | 338/89        | Wanfrieder Straße 199                        | 22 m <sup>2</sup>   |           |
| 54   | 343/69        | Wanfrieder Straße 196                        | 633 m <sup>2</sup>  |           |
| 54   | 344/69        | Hinterm Neuen Brunnen 12                     | 87 m <sup>2</sup>   |           |
| 54   | 345           | Wanfrieder Straße                            | 1006 m <sup>2</sup> |           |
| 55   | 1             | Bastmarkt 18                                 | 49 m <sup>2</sup>   |           |
| 55   | 2             | Rosenstraße 45                               | 43 m <sup>2</sup>   |           |

| Flur | Flurstücksnr. | Lagebezeichnung      | Gesamtfläche       | Bemerkung |
|------|---------------|----------------------|--------------------|-----------|
| 55   | 5             | Rosenstraße 44       | 64 m <sup>2</sup>  |           |
| 55   | 6             | Rosenstraße 43       | 107 m <sup>2</sup> |           |
| 55   | 7             | Körnergasse 1        | 52 m <sup>2</sup>  |           |
| 55   | 10            | Bastmarkt            | 193 m <sup>2</sup> |           |
| 55   | 11            | Körnergasse 4        | 74 m <sup>2</sup>  |           |
| 55   | 12            | Körnergasse 3        | 74 m <sup>2</sup>  |           |
| 55   | 13            | Körnergasse          | 173 m <sup>2</sup> |           |
| 55   | 14            | Körnergasse 1a       | 85 m <sup>2</sup>  |           |
| 55   | 16            | Wanfrieder Straße    | 956 m <sup>2</sup> |           |
| 55   | 19            | Bastmarkt 24         | 626 m <sup>2</sup> |           |
| 55   | 20            | Wanfrieder Straße    | 289 m <sup>2</sup> |           |
| 55   | 21            | Wanfrieder Straße    | 537 m <sup>2</sup> |           |
| 55   | 24            | Wanfrieder Straße    | 116 m <sup>2</sup> |           |
| 55   | 25            | Wanfrieder Straße 21 | 183 m <sup>2</sup> |           |
| 55   | 26            | Wanfrieder Straße 22 | 176 m <sup>2</sup> |           |
| 55   | 28            | Wanfrieder Straße 23 | 203 m <sup>2</sup> |           |
| 55   | 29            | Wanfrieder Straße 24 | 239 m <sup>2</sup> |           |
| 55   | 32            | Wanfrieder Straße 26 | 113 m <sup>2</sup> |           |
| 55   | 38            | Wanfrieder Straße 29 | 61 m <sup>2</sup>  |           |
| 55   | 39            | Wanfrieder Straße 30 | 129 m <sup>2</sup> |           |
| 55   | 40            | Wanfrieder Straße 31 | 98 m <sup>2</sup>  |           |
| 55   | 43            | Wanfrieder Straße 34 | 357 m <sup>2</sup> |           |
| 55   | 44            | Wanfrieder Straße 35 | 206 m <sup>2</sup> |           |
| 55   | 47            | Wanfrieder Straße 37 | 90 m <sup>2</sup>  |           |
| 55   | 55            | Wanfrieder Straße 41 | 126 m <sup>2</sup> |           |

| <b>Flur</b> | <b>Flurstücksnr.</b> | <b>Lagebezeichnung</b> | <b>Gesamtfläche</b> | <b>Bemerkung</b> |
|-------------|----------------------|------------------------|---------------------|------------------|
| 55          | 67                   | Wanfrieder Straße      | 59 m <sup>2</sup>   |                  |
| 55          | 68                   | Wanfrieder Straße      | 58 m <sup>2</sup>   |                  |
| 55          | 69                   | Wanfrieder Straße      | 53 m <sup>2</sup>   |                  |
| 55          | 70                   | Wanfrieder Straße      | 71 m <sup>2</sup>   |                  |
| 55          | 71                   | Wanfrieder Straße      | 56 m <sup>2</sup>   |                  |
| 55          | 72                   | Wanfrieder Straße      | 40 m <sup>2</sup>   |                  |
| 55          | 73                   | Wanfrieder Straße      | 42 m <sup>2</sup>   |                  |
| 55          | 74                   | Wanfrieder Straße      | 172 m <sup>2</sup>  |                  |
| 55          | 75                   | Wanfrieder Straße 150  | 137 m <sup>2</sup>  |                  |
| 55          | 93                   | Wanfrieder Straße 43   | 284 m <sup>2</sup>  |                  |
| 55          | 142                  | Grünstraße 72          | 240 m <sup>2</sup>  |                  |
| 55          | 143                  | Grünstraße 71          | 215 m <sup>2</sup>  |                  |
| 55          | 144                  | Grünstraße 70          | 227 m <sup>2</sup>  |                  |
| 55          | 145                  | Grünstraße 7           | 217 m <sup>2</sup>  |                  |
| 55          | 146                  | Grünstraße 8           | 200 m <sup>2</sup>  |                  |
| 55          | 147                  | Grünstraße 9           | 202 m <sup>2</sup>  |                  |
| 55          | 148                  | Grünstraße 10          | 202 m <sup>2</sup>  |                  |
| 55          | 149                  | Grünstraße 11          | 203 m <sup>2</sup>  |                  |
| 55          | 156                  | Grünstraße 18          | 238 m <sup>2</sup>  |                  |
| 55          | 172                  | Grünstraße 32          | 183 m <sup>2</sup>  |                  |
| 55          | 173                  | Grünstraße 33          | 144 m <sup>2</sup>  |                  |
| 55          | 174                  | Grünstraße 34          | 108 m <sup>2</sup>  |                  |
| 55          | 175                  | Grünstraße 35          | 106 m <sup>2</sup>  |                  |
| 55          | 176                  | Rosenstraße 19         | 63 m <sup>2</sup>   |                  |

| Flur | Flurstücksnr. | Lagebezeichnung      | Gesamtfläche       | Bemerkung |
|------|---------------|----------------------|--------------------|-----------|
| 55   | 177           | Rosenstraße 20       | 85 m <sup>2</sup>  |           |
| 55   | 178           | Rosenstraße 21       | 95 m <sup>2</sup>  |           |
| 55   | 179           | Rosenstraße 22       | 185 m <sup>2</sup> |           |
| 55   | 180           | Rosenstraße 23       | 225 m <sup>2</sup> |           |
| 55   | 181           | Rosenstraße 24       | 226 m <sup>2</sup> |           |
| 55   | 186           | Rosenstraße 28       | 160 m <sup>2</sup> |           |
| 55   | 209           | Popperöder Bach      | 397 m <sup>2</sup> |           |
| 55   | 101/1         | Wanfrieder Straße 47 | 258 m <sup>2</sup> |           |
| 55   | 102/1         | Wanfrieder Straße 48 | 259 m <sup>2</sup> |           |
| 55   | 104/1         | Wanfrieder Straße 49 | 350 m <sup>2</sup> |           |
| 55   | 110/1         | Grünstraße 86        | 426 m <sup>2</sup> |           |
| 55   | 113/1         | Grünstraße 85        | 481 m <sup>2</sup> |           |
| 55   | 114/1         | Grünstraße 84        | 348 m <sup>2</sup> |           |
| 55   | 117/1         | Grünstraße 83        | 357 m <sup>2</sup> |           |
| 55   | 118/1         | Grünstraße 82        | 331 m <sup>2</sup> |           |
| 55   | 121/1         | Grünstraße 81        | 305 m <sup>2</sup> |           |
| 55   | 122/1         | Grünstraße 80        | 311 m <sup>2</sup> |           |
| 55   | 125/1         | Grünstraße 79        | 460 m <sup>2</sup> |           |
| 55   | 126/1         | Grünstraße 78        | 459 m <sup>2</sup> |           |
| 55   | 129/1         | Grünstraße 77        | 454 m <sup>2</sup> |           |
| 55   | 130/1         | Grünstraße 76        | 448 m <sup>2</sup> |           |
| 55   | 133/1         | Grünstraße 75        | 331 m <sup>2</sup> |           |
| 55   | 134/1         | Grünstraße 74        | 330 m <sup>2</sup> |           |
| 55   | 137/1         | Grünstraße 73        | 330 m <sup>2</sup> |           |
| 55   | '15/1'        | Körnergasse          | 424 m <sup>2</sup> |           |

| Flur | Flurstücksnr. | Lagebezeichnung              | Gesamtfläche        | Bemerkung |
|------|---------------|------------------------------|---------------------|-----------|
| 55   | '15/2'        | Körnergasse                  | 563 m <sup>2</sup>  |           |
| 55   | '15/3'        | Nikolaischule                | 2008 m <sup>2</sup> |           |
| 55   | 150/1         | Grünstraße                   | 157 m <sup>2</sup>  |           |
| 55   | 150/2         | Grünstraße 12                | 438 m <sup>2</sup>  |           |
| 55   | 152/1         | Grünstraße 14                | 571 m <sup>2</sup>  |           |
| 55   | 153/1         | Grünstraße 15                | 450 m <sup>2</sup>  |           |
| 55   | 155/1         | Grünstraße 16, Grünstraße 17 | 1003 m <sup>2</sup> |           |
| 55   | 157/1         | Grünstraße 19                | 238 m <sup>2</sup>  |           |
| 55   | 160/1         | Grünstraße 20                | 403 m <sup>2</sup>  |           |
| 55   | 161/1         | Grünstraße 21                | 272 m <sup>2</sup>  |           |
| 55   | 164/1         | Grünstraße 22                | 272 m <sup>2</sup>  |           |
| 55   | 165/1         | Grünstraße 23                | 270 m <sup>2</sup>  |           |
| 55   | 168/1         | Grünstraße 24                | 267 m <sup>2</sup>  |           |
| 55   | 170/1         | Grünstraße 25                | 300 m <sup>2</sup>  |           |
| 55   | 170/2         | Grünstraße 26                | 387 m <sup>2</sup>  |           |
| 55   | 170/3         | Grünstraße 27                | 383 m <sup>2</sup>  |           |
| 55   | 171/1         | Grünstraße 28                | 464 m <sup>2</sup>  |           |
| 55   | 171/2         | Grünstraße 29                | 443 m <sup>2</sup>  |           |
| 55   | 171/3         | Grünstraße 30                | 415 m <sup>2</sup>  |           |
| 55   | 171/4         | Grünstraße 31                | 429 m <sup>2</sup>  |           |
| 55   | 184/1         | Rosenstraße 26               | 7 m <sup>2</sup>    |           |
| 55   | 184/2         | Rosenstraße 26               | 306 m <sup>2</sup>  |           |
| 55   | 187/1         | Rosenstraße 29               | 126 m <sup>2</sup>  |           |
| 55   | 188/2         | Körnergasse 1d               | 0.1 m <sup>2</sup>  |           |
| 55   | 188/3         | Rosenstraße                  | 31 m <sup>2</sup>   |           |
| 55   | 188/4         | Rosenstraße 30               | 135 m <sup>2</sup>  |           |

| Flur | Flurstücksnr. | Lagebezeichnung      | Gesamtfläche        | Bemerkung |
|------|---------------|----------------------|---------------------|-----------|
| 55   | 189/1         | Körnergasse 1d       | 224 m <sup>2</sup>  |           |
| 55   | 189/3         | Rosenstraße          | 640 m <sup>2</sup>  |           |
| 55   | 189/4         | An der Rosenstraße   | 2224 m <sup>2</sup> |           |
| 55   | 194/1         | Rosenstraße 35       | 646 m <sup>2</sup>  |           |
| 55   | 197/1         | Rosenstraße 38       | 192 m <sup>2</sup>  |           |
| 55   | 197/2         | Rosenstraße          | 85 m <sup>2</sup>   |           |
| 55   | 199/1         | Bastmarkt            | 707 m <sup>2</sup>  |           |
| 55   | 201/2         | Bastmarkt            | 72 m <sup>2</sup>   |           |
| 55   | 201/5         | Wanfrieder Straße    | 1227 m <sup>2</sup> |           |
| 55   | 201/6         | Wanfrieder Straße    | 2778 m <sup>2</sup> |           |
| 55   | 201/7         | Wanfrieder Straße 33 | 32 m <sup>2</sup>   |           |
| 55   | 201/8         | Wanfrieder Straße    | 1158 m <sup>2</sup> |           |
| 55   | 205/1         | Grünstraße           | 3001 m <sup>2</sup> |           |
| 55   | 210/50        | Grünstraße 6         | 220 m <sup>2</sup>  |           |
| 55   | '22/2'        | Wanfrieder Straße 23 | 149 m <sup>2</sup>  |           |
| 55   | '22/3'        | Wanfrieder Straße    | 640 m <sup>2</sup>  |           |
| 55   | '22/4'        | Wanfrieder Straße 23 | 250 m <sup>2</sup>  |           |
| 55   | '22/5'        | Wanfrieder Straße 27 | 1171 m <sup>2</sup> |           |
| 55   | 225/50        | Grünstraße 5         | 222 m <sup>2</sup>  |           |
| 55   | 236/150       | Grünstraße 13        | 424 m <sup>2</sup>  |           |
| 55   | 241/53        | Wanfrieder Straße 39 | 151 m <sup>2</sup>  |           |
| 55   | 242/54        | Wanfrieder Straße 40 | 327 m <sup>2</sup>  |           |
| 55   | 243/50        | Grünstraße 4         | 275 m <sup>2</sup>  |           |
| 55   | 247/64        | Spielbergstraße      | 2 m <sup>2</sup>    |           |
| 55   | 248/64        | Spielbergstraße 12   | 164 m <sup>2</sup>  |           |

| <b>Flur</b> | <b>Flurstücksnr.</b> | <b>Lagebezeichnung</b> | <b>Gesamtfläche</b> | <b>Bemerkung</b> |
|-------------|----------------------|------------------------|---------------------|------------------|
| 55          | 249/197              | Rosenstraße 42         | 169 m <sup>2</sup>  |                  |
| 55          | 250/197              | Rosenstraße 41         | 152 m <sup>2</sup>  |                  |
| 55          | 251/197              | Rosenstraße 40         | 160 m <sup>2</sup>  |                  |
| 55          | 252/197              | Rosenstraße 39         | 166 m <sup>2</sup>  |                  |
| 55          | 253/197              | Rosenstraße 38b        | 175 m <sup>2</sup>  |                  |
| 55          | 264/196              | Rosenstraße 37         | 245 m <sup>2</sup>  |                  |
| 55          | '27/1'               | Wanfrieder Straße 23   | 197 m <sup>2</sup>  |                  |
| 55          | 280/18               | Wanfrieder Straße      | 703 m <sup>2</sup>  |                  |
| 55          | 281/17               | Bastmarkt              | 461 m <sup>2</sup>  |                  |
| 55          | 282/182              | Rosenstraße 25         | 247 m <sup>2</sup>  |                  |
| 55          | 286/191              | Rosenstraße 31         | 100 m <sup>2</sup>  |                  |
| 55          | 287/192              | Rosenstraße 32         | 125 m <sup>2</sup>  |                  |
| 55          | 288/190              | An der Rosenstraße     | 1029 m <sup>2</sup> |                  |
| 55          | 291/196              | Rosenstraße 36         | 262 m <sup>2</sup>  |                  |
| 55          | 292/194              | Rosenstraße 35a        | 306 m <sup>2</sup>  |                  |
| 55          | 293/194              | Rosenstraße 35b        | 304 m <sup>2</sup>  |                  |
| 55          | 296/88               | Wanfrieder Straße 143  | 743 m <sup>2</sup>  |                  |
| 55          | 30/2                 | Wanfrieder Straße      | 69 m <sup>2</sup>   |                  |
| 55          | '30/3'               | Wanfrieder Straße 25   | 365 m <sup>2</sup>  |                  |
| 55          | 302/86               | Wanfrieder Straße 145  | 177 m <sup>2</sup>  |                  |
| 55          | 305/88               | Wanfrieder Straße 144  | 774 m <sup>2</sup>  |                  |
| 55          | 307/64               | Friedensstraße         | 69 m <sup>2</sup>   |                  |
| 55          | 308/63               | Friedensstraße         | 1022 m <sup>2</sup> |                  |
| 55          | 309/63               | Friedensstraße 1       | 1044 m <sup>2</sup> |                  |
| 55          | 310/63               | Spielbergstraße        | 1277 m <sup>2</sup> |                  |

| <b>Flur</b> | <b>Flurstücksnr.</b> | <b>Lagebezeichnung</b>              | <b>Gesamtfläche</b> | <b>Bemerkung</b> |
|-------------|----------------------|-------------------------------------|---------------------|------------------|
| 55          | 313/202              | Pulverecke                          | 149 m <sup>2</sup>  |                  |
| 55          | 314/208              | Popperöder Bach                     | 44 m <sup>2</sup>   |                  |
| 55          | 317/3                | Bastmarkt 19                        | 110 m <sup>2</sup>  |                  |
| 55          | 318/4                | Bastmarkt 19                        | 96 m <sup>2</sup>   |                  |
| 55          | 320/200              | Körnergasse                         | 109 m <sup>2</sup>  |                  |
| 55          | 324/50               | Grünstraße 3                        | 358 m <sup>2</sup>  |                  |
| 55          | 325/50               | Grünstraße 2                        | 307 m <sup>2</sup>  |                  |
| 55          | 33/1                 | Wanfrieder Straße 27                | 822 m <sup>2</sup>  |                  |
| 55          | 339/89               | Wanfrieder Straße 142               | 179 m <sup>2</sup>  |                  |
| 55          | 341/89               | Wanfrieder Straße 142a              | 158 m <sup>2</sup>  |                  |
| 55          | 342/89               | Wanfrieder Straße                   | 161 m <sup>2</sup>  |                  |
| 55          | 350/89               | Lutterothstraße 23                  | 454 m <sup>2</sup>  |                  |
| 55          | 355/89               | Lutterothstraße 25                  | 185 m <sup>2</sup>  |                  |
| 55          | 36/1                 | Wanfrieder Straße                   | 517 m <sup>2</sup>  |                  |
| 55          | 36/3                 | Wanfrieder Straße 32                | 2601 m <sup>2</sup> |                  |
| 55          | 363/185              | Östlich der Grünstraße              | 668 m <sup>2</sup>  |                  |
| 55          | 371/184              | Rosenstraße 27                      | 123 m <sup>2</sup>  |                  |
| 55          | 374/62               | Wanfrieder Straße an der Pulverecke | 508 m <sup>2</sup>  |                  |
| 55          | 375/60               | Wanfrieder Straße 161               | 287 m <sup>2</sup>  |                  |
| 55          | 376/60               | Friedensstraße 2                    | 200 m <sup>2</sup>  |                  |
| 55          | 381/82               | Wanfrieder Straße 146               | 239 m <sup>2</sup>  |                  |
| 55          | 383/35               | Wanfrieder Straße 28                | 127 m <sup>2</sup>  |                  |
| 55          | 386/37               | Wanfrieder Straße 28                | 25 m <sup>2</sup>   |                  |
| 55          | 42/1                 | Wanfrieder Straße 33                | 246 m <sup>2</sup>  |                  |

| <b>Flur</b> | <b>Flurstücksnr.</b> | <b>Lagebezeichnung</b> | <b>Gesamtfläche</b> | <b>Bemerkung</b> |
|-------------|----------------------|------------------------|---------------------|------------------|
| 55          | 42/2                 | Wanfrieder Straße      | 1634 m <sup>2</sup> |                  |
| 55          | 46/1                 | Wanfrieder Straße 36   | 472 m <sup>2</sup>  |                  |
| 55          | 49/1                 | Wanfrieder Straße 38   | 465 m <sup>2</sup>  |                  |
| 55          | 56/1                 | Grünstraße             | 3 m <sup>2</sup>    |                  |
| 55          | 56/2                 | Wanfrieder Straße 42   | 80 m <sup>2</sup>   |                  |
| 55          | 58/1                 | Wanfrieder Straße 162  | 105 m <sup>2</sup>  |                  |
| 55          | 58/2                 | Friedensstraße 2       | 364 m <sup>2</sup>  |                  |
| 55          | 65/1                 | Wanfrieder Straße 159  | 1160 m <sup>2</sup> |                  |
| 55          | 77/1                 | Wanfrieder Straße 149  | 507 m <sup>2</sup>  |                  |
| 55          | 78/2                 | Wanfrieder Straße 148  | 105 m <sup>2</sup>  |                  |
| 55          | 78/3                 | Wanfrieder Straße 148  | 249 m <sup>2</sup>  |                  |
| 55          | '8/1'                | Bastmarkt              | 7 m <sup>2</sup>    |                  |
| 55          | '8/2'                | Bastmarkt              | 59 m <sup>2</sup>   |                  |
| 55          | 81/2                 | Wanfrieder Straße 147  | 187 m <sup>2</sup>  |                  |
| 55          | 81/3                 | Wanfrieder Straße 147  | 236 m <sup>2</sup>  |                  |
| 55          | 84/1                 | Spielbergstraße        | 13 m <sup>2</sup>   |                  |
| 55          | 84/2                 | Spielbergstraße        | 338 m <sup>2</sup>  |                  |
| 55          | 85/2                 | Spielbergstraße        | 7 m <sup>2</sup>    |                  |
| 55          | 85/3                 | Spielbergstraße        | 552 m <sup>2</sup>  |                  |
| 55          | '9/1'                | Bastmarkt              | 7 m <sup>2</sup>    |                  |
| 55          | '9/2'                | Bastmarkt              | 69 m <sup>2</sup>   |                  |
| 55          | 91/1                 | Lutterothstraße 23     | 522 m <sup>2</sup>  |                  |
| 55          | 91/10                | Lutterothstraße 24     | 323 m <sup>2</sup>  |                  |
| 55          | 91/2                 | Lutterothstraße 22     | 305 m <sup>2</sup>  |                  |
| 55          | 91/3                 | Lutterothstraße 21     | 600 m <sup>2</sup>  |                  |

| <b>Flur</b> | <b>Flurstücksnr.</b> | <b>Lagebezeichnung</b> | <b>Gesamtfläche</b> | <b>Bemerkung</b> |
|-------------|----------------------|------------------------|---------------------|------------------|
| 55          | 91/6                 | Lutterothstraße        | 758 m <sup>2</sup>  |                  |
| 55          | 91/7                 | Lutterothstraße 25     | 448 m <sup>2</sup>  |                  |
| 55          | 91/8                 | Wanfrieder Straße 141  | 490 m <sup>2</sup>  |                  |
| 55          | 91/9                 | Lutterothstraße 25     | 198 m <sup>2</sup>  |                  |
| 55          | 95/1                 | Wanfrieder Straße 44   | 324 m <sup>2</sup>  |                  |
| 55          | 96/1                 | Wanfrieder Straße 45   | 337 m <sup>2</sup>  |                  |
| 55          | 98/1                 | Wanfrieder Straße 46   | 258 m <sup>2</sup>  |                  |
| 56          | 84/3                 | Brunnenstraße          | 62 m <sup>2</sup>   | Teilfläche       |
| 56          | 84/4                 | Spielbergstraße        | 3817 m <sup>2</sup> |                  |
| 56          | 90/1                 | Lutterothstraße        | 839 m <sup>2</sup>  | Teilfläche       |
| 65          | 223/2                | Wanfrieder Straße      | 415 m <sup>2</sup>  | Teilfläche       |
| 65          | 185/1                | Lutterothstraße        | 513 m <sup>2</sup>  |                  |
| 65          | 188/1                | Lutterothstraße        | 1501 m <sup>2</sup> | Teilfläche       |
| 65          | 223/3                | Wanfrieder Straße      | 419 m <sup>2</sup>  | Teilfläche       |
| 65          | 223/4                | Wanfrieder Straße      | 1287 m <sup>2</sup> | Teilfläche       |

+++

**Thüringer Landesamt für Bodenmanagement und Geoinformation:  
Einladung zur Teilnehmersammlung mit Vorstandswahl am 17.09.2025 für das  
Flurbereinigungsverfahren Großengottern (AZ: 1-3-0651)**

**Öffentliche Bekanntmachung  
Einladung zur Teilnehmersammlung**

Die Teilnehmer am Flurbereinigungsverfahren Großengottern (Grundstückseigentümer und Erbbauberechtigte sowie die Eigentümer von selbstständigem Gebäude- und Anlageneigentum) werden hiermit zu einer

**Teilnehmersammlung  
am Mittwoch, den 17. September 2025 um 18:00 Uhr  
in das Bürgerhaus der Landgemeinde Unstrut-Hainich,  
OT Großengottern, Angerstraße 22**

eingeladen.

Tagesordnung:

- 1. Nachwahl des Vorstandes der Teilnehmergeinschaft**
- 2. Information zum Stand des Flurbereinigungsverfahrens**

**Zu Tagesordnungspunkt 1:**

Mit dem Flurbereinigungsbeschluss des Amtes für Landentwicklung und Flurneuordnung Gotha vom 27.10.2016 ist gemäß § 16 des Flurbereinigungsgesetzes (FlurbG) in der Fassung der Bekanntmachung vom 16. März 1976 (BGBl. I S. 546), zuletzt geändert durch Gesetz vom 19. Dezember 2008 (BGBl. I S. 2794), die Teilnehmergeinschaft der Flurbereinigung Großengottern als Körperschaft des öffentlichen Rechts entstanden.

Für die Teilnehmergeinschaft wurde am 23.01.2018 ein aus mehreren Mitgliedern bestehender Vorstand gewählt. Der Vorstand führt die Geschäfte der Teilnehmergeinschaft. Er soll das Vertrauen der Teilnehmer besitzen. Aufgrund des Ausscheidens mehrerer Mitglieder aus dem Vorstand der Teilnehmergeinschaft ist eine Nachwahl erforderlich. Der bestehende Vorstand wird durch die Nachwahl ergänzt.

Die Flurbereinigungsbehörde bestimmt gemäß § 21 Abs. 1 FlurbG die Zahl der Mitglieder des Vorstandes in der Teilnehmerversammlung. Diese bleibt unverändert bei 3 Vorstandsmitgliedern und 3 stellvertretenden Vorstandsmitgliedern. Zu wählen sind 2 neue Vorstandsmitglieder und 3 stellvertretende Vorstandsmitglieder.

Die Mitglieder des Vorstandes und ihre Stellvertreter werden von den im Wahltermin anwesenden Teilnehmern oder Bevollmächtigten gewählt.

Dabei hat jeder Teilnehmer unabhängig von der Größe seines Besitzes oder der Anzahl seiner Grundstücke nur eine Stimme. Gleiches gilt für den Bevollmächtigten. Sollte der Bevollmächtigte selbst Teilnehmer sein oder mehrere Teilnehmer vertreten, hat er nur eine Stimme. Bevollmächtigte haben sich im Wahltermin durch eine schriftliche Vollmacht auszuweisen. Gemeinschaftliche Eigentümer gelten als ein Teilnehmer und haben ebenso insgesamt nur eine Stimme.

Gewählt sind diejenigen, welche die meisten Stimmen erhalten.

Soweit die Wahl im Termin nicht zustande kommt und ein neuer Wahltermin keinen Erfolg verspricht, kann die Flurbereinigungsbehörde die Mitglieder des Vorstandes und ihre Stellvertreter nach Anhörung der landwirtschaftlichen Berufsvertretung bestellen.

**Zu Tagesordnungspunkt 2:**

Im Tagesordnungspunkt 2 werden die Anwesenden über den aktuellen Stand des Flurbereinigungsverfahrens Großengottern informiert.

Im Auftrag

gez. Christian Löffelholz, Referatsleiter (DS)

## Datenschutzrechtlicher Hinweis

Im oben genannten Verfahren werden auf der Grundlage von Art. 6 Abs. 1 Buchstabe c und e der Datenschutz-Grundverordnung (DS-GVO) personenbezogene Daten von Teilnehmern, sonstigen Beteiligten und Dritten verarbeitet.

Nähere Informationen zu Art und Verwendung dieser Daten, den zuständigen Ansprechpartnern sowie Ihren Rechten als betroffene Person können Sie auf der Internetseite des TLBG im Bereich Datenschutz oder direkt unter <https://tlbg.thueringen.de/datenschutz> abrufen. Auf Wunsch wird Ihnen auch eine Papierfassung zugesandt.

+++



## Information an alle Kunden des Trink- und Abwasserzweckverbandes „Notter“

### Herausgabe eines Amtsblattes

Sehr geehrte Kund\*innen,

der Trink- und Abwasserzweckverband „Notter“ hat das **Amtsblatt Jahrgang 20 Nr. 02** am 13. August 2025 herausgegeben. In diesem Amtsblatt sind veröffentlicht:

- Haushaltssatzung und Wirtschaftsplan des Trink- und Abwasserzweckverbandes „Notter“ für das Wirtschaftsjahr 2025
- Bekanntmachung der Haushaltssatzung und des Wirtschaftsplanes des Trink- und Abwasserzweckverbandes „Notter“ für das Wirtschaftsjahr 2025
- Informationen zu Beschlüssen

Das Amtsblatt liegt ab Herausgabetag in begrenzter Stückzahl zur kostenlosen Mitnahme in der Geschäftsstelle in Schlotheim, Thomas-Müntzer-Straße 2 in 99994 Nottetal-Heilingen Höhen bereit bzw. ist auch über die Internetseite des TAZV „Notter“ unter [www.tazv-notter.de](http://www.tazv-notter.de) abrufbar (Rubrik „Service“).

Der Verband empfiehlt allen interessierten Bürger\*innen, den aktualisierten und erweiterten Internetauftritt des Verbandes zu nutzen, wo über wichtige Themen des TAZV „Notter“ informiert wird.

A. Blankenburg  
Verbandsvorsitzender