



MÜHLHAUSEN

Mittelalterliche Reichsstadt



AMTSBLATT der Stadt Mühlhausen | Thüringen

Jahrgang 34

Donnerstag, 13. Februar 2025

Nummer 5

INHALT

Ausschreibung von Grundstücken zwecks Veräußerung – Obermarkt 6 - 8	1
Interessenbekundungsverfahren zur Betreibung eines Tierfriedhofs in Mühlhausen auf einem kommunalen Grundstück.....	7
Einladung zur gemeinsamen Sitzung aller Ausschüsse der Stadt Mühlhausen/Thüringen am Mittwoch, 19.02.2025.....	8
Einladung zur Sitzung des Hauptausschusses der Stadt Mühlhausen/Thüringen am Donnerstag, 20.02.2025.....	9
Einladung zur Sitzung des Stadtrates der Stadt Mühlhausen/Thüringen am Mittwoch, 26.02.2025.....	10
Trinkwasserzweckverband „Hainich“: Turnusmäßiger Wasserzählerwechsel in Seebach ab März 2025...	11

+++

Ausschreibung von Grundstücken zwecks Veräußerung – Obermarkt 6 - 8

Lage der Stadt Mühlhausen/Thüringen, verkehrliche Anbindung.

Die Stadt Mühlhausen/Thüringen ist Kreisstadt des Unstrut-Hainich-Kreises und liegt im Nordwesten von Thüringen unweit des Nationalparks Hainich zwischen den nächstgelegenen Großstädten Erfurt (56 km), Göttingen (81 km) und Kassel (87 km). Die Stadt mit ihren ca. 37.000 Einwohnern ist ein Mittelzentrum mit Teilfunktionen eines Oberzentrums und Sitz der Kreisverwaltung, des Amtsgerichtes, des Landgerichtes und weiterer Behörden des Freistaates Thüringen, eines Berufsschulzentrums, zweier Kliniken sowie diverser musealer und kultureller Einrichtungen.

Die Stadt liegt am Schnittpunkt der Bundesstraßen B 247 und B 249. Zwischen den Autobahnanschlussstellen zur A 38 in Leinefelde (26 km) und zur A 71 am Kreuz Erfurt-Gispersleben (49 km) ist bzw. wird die Bundesstraße B 247 bzw. B 176 teilweise vierspurig ausgebaut. Weitere Anbindungen an Autobahnen bestehen über die Anschlussstelle Eisenach-West (34 km) an die A 7 und über die Anschlussstelle Eschwege an die A 44 (45 km). Der Bahnhof Mühlhausen/Thür. wird von den Regionalexpresslinien R 1 (Glauchau-Gera-Jena-Erfurt-Göttingen) und R 2 (Erfurt-Kassel) sowie der Regionalbahnlinie RB 52 (Erfurt-Leinefelde) bedient.

IMPRESSUM

Herausgeber: Stadt Mühlhausen | Thüringen, Ratsstraße 25, 99974 Mühlhausen | Thüringen

Die Redaktion erfolgt in der Pressestelle: Telefon 03601 452 271, Telefax 03601 452 116, pressestelle@muehlhausen.de

Das Amtsblatt der Stadt Mühlhausen | Thüringen erscheint ausschließlich elektronisch und ist unter www.muehlhausen.de abrufbar.

Exemplare in Druckversion sind kostenfrei in der Stadtverwaltung Mühlhausen, Ratsstraße 25, 99974 Mühlhausen erhältlich.

Zum Verkauf angebotene Grundstücke

Die Stadt Mühlhausen/Thüringen bietet auf dem Wege der öffentlichen Ausschreibung folgende Liegenschaften zum Verkauf an:

Grundstück Gemarkung Mühlhausen Flur 44 Flurstück 32 mit einer Größe von 159 m² (Obermarkt 6).

Grundstück Gemarkung Mühlhausen Flur 44 Flurstück 33/4 mit einer Größe von 442 m² (Obermarkt 7).

Grundstück Gemarkung Mühlhausen Flur 44 Flurstück 34/2 mit einer Größe von 465 m² (Obermarkt 8).

Die Grundstücke werden nur gemeinsam veräußert.

Lage der Grundstücke

Die Grundstücke liegen an einer innerstädtischen Anliegerstraße im unmittelbaren historischen Stadtzentrum, welches ein förmlich festgelegtes Sanierungsgebiet darstellt (§ 142 BauGB, Sanierungssatzung). Bis zur Haupteinkaufsstraße, dem Steinweg, sind es nur wenige Meter. Gleichfalls sind bedeutende touristische Sehenswürdigkeiten in wenigen Minuten zu Fuß erreichbar wie die Thomas-Müntzer-Gedenkstätte Marienkirche, die begehbare Stadtmauer mit Rabenturm, das Museum „Deutscher Bauernkrieg“ in der Kornmarktkirche, das historische Rathaus der ehemaligen Freien Reichsstadt mit reichsstädtischem Archiv, die Divi-Blasii-Kirche als Wirkungsstätte von Johann Sebastian Bach. Der zentrale Busbahnhof mit vielen Anbindungen liegt fußläufig etwa 300 m entfernt.

Beschreibung der Gebäude

Obermarkt 6:

Es handelt sich um ein zweigeschossiges Gebäude mit ausgebautem Dachgeschoss, in dessen Erdgeschoss eine Bau- und Maschinenschlosserei angesiedelt war. Das Gebäude ist mit einem Tonnengewölbe aus Natursteinen teilunterkellert ist. Die Streifenfundamente bestehen ebenfalls aus Natursteinen, die Geschossdecken aus Holzbalken und die Umfassungswände sowie die Innenwände aus Fachwerk mit Ausmauerung. Teilweise wurden Wände und Öffnungen mit Ziegelmauerwerk geschlossen.

Elektroinstallation und Sanitärinstallation sind nicht vorhanden. Das Gebäude wurde im 17. Jahrhundert errichtet. Dach: Walmdach, mit Tonziegeln eingedeckt, vorgehängte Dachrinne mit Fallrohr aus Zink.

Das Gebäude ist entkernt worden und die Sicherung der statischen Baukonstruktion des Fachwerkes erfolgt noch bis Mitte des Jahres 2025. Der Holzdachstuhl soll, wo nötig ertüchtigt werden. Das Gebäude befindet sich danach im gesicherten Rohbauzustand.

Die Grundfläche des Gebäudes beträgt ca. 145 m². Folgende Nutzflächen sind vorhanden: Erdgeschoss und Obergeschoss jeweils ca. 125 m², Dachgeschoss ca. 100 m² (ohne Berücksichtigung der Dachschrägen), Spitzboden ca. 60 m² (ohne Berücksichtigung der Dachschrägen).

Die Erschließungsmedien Strom, Wasser und Abwasser liegen an.

Es ist möglich, die Toreinfahrt im Bereich des Gebäudes Obermarkt 7 zu nutzen, so dass auf der zum Grundstück gehörenden Freifläche auch Stellplätze angelegt werden können.

Das Gebäude steht unter Denkmalschutz.

Obermarkt 7:

Es handelt sich um ein dreigeschossiges Gebäude mit ausgebautem Dachgeschoss, in dessen Erdgeschoss sich das Traditionsgasthaus „Goldene Sonne“ befand. Das Gebäude ist mit einem Tonnengewölbe aus Natursteinen teilunterkellert. Die Streifenfundamente bestehen ebenfalls aus Natursteinen, die Geschossdecken aus Holzbalken und die Umfassungswände sowie die Innenwände aus Fachwerk mit Ausmauerung. Teilweise wurden Wände und Öffnungen mit Ziegelmauerwerk geschlossen.

Elektroinstallation und Sanitärinstallation sind nicht vorhanden. Das Gebäude wurde im 17. Jahrhundert errichtet. Dach: Satteldach als Kehlbalkendach mit Stuhl, mit neuen Tonziegeln eingedeckt, vorgehängte Dachrinne mit Fallrohr aus Zink.

Das Gebäude ist entkernt worden und es erfolgte die Sicherung der statischen Baukonstruktion des Fachwerkes. Teilbereiche des Gebäudes im Hinterhof wurden abgerissen, der Keller wurde verfüllt. Fundamente wurden teilweise als Betonfundamente erneuert. Der Holzdachstuhl wurde ertüchtigt, das Dach mit einer Unterspannbahn belegt und neu gedeckt. Holzbalkendecken wurden erneuert und mit einem Einschub versehen. Das Gebäude befindet sich im gesicherten Rohbauzustand.

Die Grundfläche des Gebäudes beträgt ca. 150 m². Folgende Nutzflächen sind vorhanden: Erdgeschoss und zwei Obergeschosse mit jeweils ca. 130 m², Dachgeschoss ca. 110 m² (ohne Berücksichtigung der Dachschrägen), Spitzboden ca. 60m² (ohne Berücksichtigung der Dachschrägen).

Die Erschließungsmedien Strom, Wasser und Abwasser liegen an.

Es ist möglich, die bestehende Toreinfahrt zu nutzen, so dass auf der zum Grundstück gehörenden Freifläche auch Stellplätze angelegt werden können.

Das Gebäude steht unter Denkmalschutz.

Obermarkt 8:

Es handelt sich um ein dreigeschossiges Gebäude mit ausgebautem Dachgeschoss, in dessen Erdgeschoss die traditionsreiche Gaststätte „Goldener Stern“ angesiedelt war. Das Gebäude ist mit einem Tonnengewölbe aus Natursteinen unterkellert ist. Die Streifenfundamente bestehen ebenfalls aus Natursteinen, die Geschossdecken aus Holzbalken und die Umfassungswände sowie die Innenwände aus Fachwerk mit Ausmauerung. Teilweise wurden Wände und Öffnungen mit Ziegelmauerwerk geschlossen.

Elektroinstallation und Sanitärinstallation sind nicht vorhanden. Das Gebäude wurde im 17. Jahrhundert errichtet. Dach: ursprünglich Satteldach als Pfettendach, derzeit mit einem Notdach eingedeckt.

Das Gebäude ist entkernt worden und es erfolgte die Sicherung der statischen Baukonstruktion des Fachwerkes bis zum 2. Obergeschoss. Teilbereiche des Gebäudes im Hinterhof wurden abgerissen, der Keller wurde mit einem Notdach überdeckt. Die Notabstützung im Gebäude ist noch vorhanden. Holzbalkendecken wurden erneuert und mit einem Einschub versehen. Das Gebäude befindet sich im gesicherten Rohbauzustand.

Die Grundfläche des Gebäudes beträgt ca. 110 m². Folgende Nutzflächen sind vorhanden: Erdgeschoss und zwei Obergeschosse mit jeweils ca. 95 m², Dachgeschoss nach Neuaufbau ca. 80 m² möglich (ohne Berücksichtigung der Dachschrägen).

Die Erschließungsmedien Strom, Wasser und Abwasser liegen an.

Es ist möglich, die bestehende Toreinfahrt von Obermarkt 7 zu nutzen, so dass auf der zum Grundstück gehörenden Freifläche auch Stellplätze angelegt werden können.

Das Gebäude steht unter Denkmalschutz.

Kaufpreis und Aufforderung zur Abgabe von Geboten, Angebotsbedingungen

Der durch Verkehrswertgutachten eines öffentlich bestellten und vereidigten Sachverständigen ermittelte Verkehrswert der Grundstücke beträgt insgesamt EUR 112.500,-.

Der Erwerber ist verpflichtet, die Gebäude innerhalb von drei Jahren zu sanieren und einer Nutzung zuzuführen. Diese Nutzung ist in einem Konzept, welches dem Gebot beizufügen ist, ausführlich darzulegen. Die Verpflichtungen des potentiellen Käufers, welche sich aus dem einzureichenden Konzept ergeben, werden durch ein im Grundbuch einzutragendes Wiederkaufsrecht für die Stadt dinglich abgesichert.

Dabei wird folgender Zeitrahmen ab Abschlussdatum des Kaufvertrages gesetzt:

- spätestens nach einem Jahr Vorlage eines genehmigten Bauantrages (Stufe 1),
- spätestens nach zwei Jahren nachhaltiger Baubeginn (geschlossener Rohbau) muss erfolgt sein (Stufe 2),
- spätestens nach drei Jahren komplette Fertigstellung des Investitionsvorhabens entsprechend dem eingereichten Nutzungskonzept (Stufe 3).

Sofern die Fristen der Stufen 1, 2 oder 3 nicht eingehalten werden, ist die Stadt berechtigt, bei fruchtlosem Verstreichen einer dieser Fristen ihr Wiederkaufsrecht auszuüben.

Die Stadt Mühlhausen/Thüringen ist nicht verpflichtet, dem höchsten oder irgendeinem Angebot eine Zusage zu erteilen. Über den Verkauf der Grundstücke entscheidet das zuständige Gremium der Stadt Mühlhausen/Thüringen.

Rechtsansprüche aus dieser Ausschreibung und der Vergabeentscheidung können nicht hergeleitet werden. Die Stadt Mühlhausen/Thüringen ist in ihrer Entscheidung über die Erteilung eines Zuschlages frei. Ferner behält sich die Stadt vor, die Ausschreibung zurückzunehmen. Eine erneute Ausschreibung bleibt vorbehalten.

Es wird vorsorglich darauf hingewiesen, dass die Veräußerung der Liegenschaft direkt durch die Stadt Mühlhausen/Thüringen ohne Einschaltung eines Maklers erfolgt. Sollte der Verkauf aufgrund der Eigeninitiative eines Maklers erfolgen, ist seitens der Stadt keine Maklerprovision zu entrichten.

Ein Energieausweis liegt als Verbrauchsausweis nicht vor.

Der Erwerbsantrag muss folgende Angaben enthalten:

- Name und Anschrift des Käufers,
- Angaben zur Kaufpreisfinanzierung,
- ausführliches Nutzungskonzept, insbesondere:
 - Angabe zu der geplanten Nutzung der Liegenschaft und Bemessung der Wertschöpfung vor Ort,
 - Angabe des geplanten Investitionsvolumens (zusätzlich zum Kaufpreis),
 - Angabe zu der bereits bestehenden unternehmerischen Tätigkeit und Informationen über das Unternehmen,
- ein Kaufpreisgebot für die Grundstücke.

Alle Angaben in dieser Ausschreibung, insbesondere auch Zahlen und Größenangaben, sind unverbindlich und stellen keine Zusicherung von Eigenschaften des Kaufobjektes dar.


Eine Ortsbesichtigung der Grundstücks ist nur nach vorheriger Absprache möglich, eine solche kann mit dem Sachbearbeiter im Fachbereich Gebäude- und Grundstücksverwaltung, Herrn Nethge, abgestimmt werden; dieser erteilt auch Auskunft hinsichtlich des Gebäudebestandes (Tel. 03601/452156, E-Mail: peter.nethge@muehlhausen.de). Für Rückfragen zur Durchführung des Kaufvertrages und zur Einsichtnahme in das Verkehrswertgutachten kann der Fachdienstleiter Liegenschaften, Herr Schadeberg, kontaktiert werden (Tel: 03601/452239, E-Mail: rolf.schadeberg@muehlhausen.de).

Den Erwerbsantrag richten Sie bitte schriftlich in einem verschlossenen Umschlag mit dem Vermerk „Angebot zur Grundstücksausschreibung Obermarkt 6 - 8 – Nicht öffnen!“ bis zum 08. August 2025 an die Stadtverwaltung Mühlhausen/Thüringen, Fachbereich Gebäude- und Grundstücksverwaltung, Fachdienst Liegenschaften, Postfach 1243, 99962 Mühlhausen/Thüringen.

Riemann
Bürgermeister



Lageplan

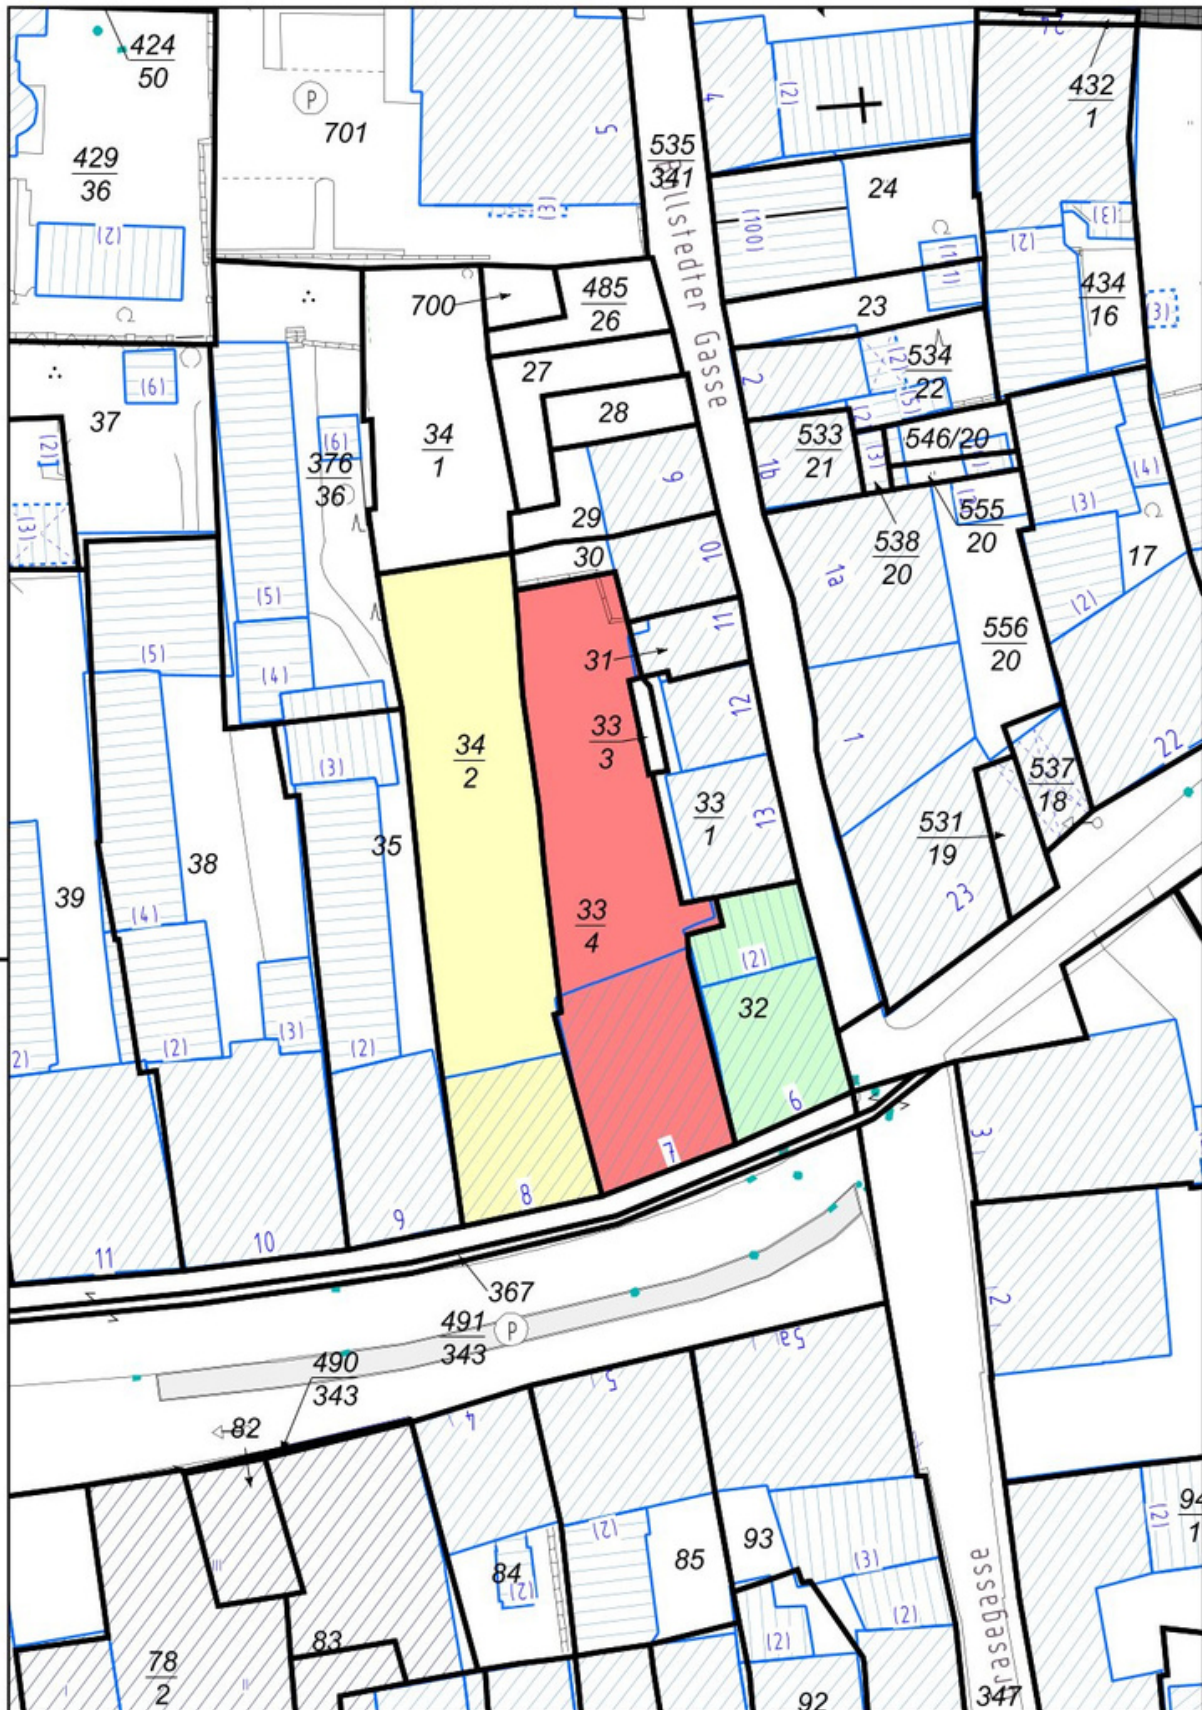

Koordinatensystem: UTM
Lagebezugssystem: ETRS89 (Zone 32)
Gemäß §15 Urheberrechtsgesetz liegt das Recht zur Vervielfältigung ausschließlich bei der Stadtverwaltung Mülhausen. Vervielfältigungen sind nur für den Eigenbedarf gestattet.
Die Katastergrenzen wurden digitalisiert und grafisch eingepasst. Sie tragen keinen amtlichen Charakter und dienen nur zu Übersichtszwecken

Die Lage von Ver- und Entsorgungsleitungen dient nur zur Information. Leitungsauskünfte sind beim Ver- bzw. Entsorgungsunternehmen einzuholen. Die Weitergabe an Dritte ist nicht gestattet.



Obermarkt 6, 7, 8

Stadtverwaltung Mülhausen
Luftbilddauswertung Stand 2015
teilweise überarbeitet

Maßstab
1:500

Datum
8.01.2025



Interessenbekundungsverfahren zur Betreibung eines Tierfriedhofs in Mühlhausen auf einem kommunalen Grundstück

Die Stadt Mühlhausen führt ein nichtförmliches Interessenbekundungsverfahren zur Betreibung eines Tierfriedhofs auf einem separierten Gelände des Neuen Mühlhäuser Friedhofs durch. Die Betreibung soll im Rahmen eines mit der Stadt abzuschließenden Nutzungsvertrages erfolgen.

Hinweis: Dieses Verfahren dient ausschließlich der Ermittlung potenzieller Interessenten und stellt keine Vorabinformation im Sinne des Vergaberechts dar (gemäß § 7 Abs. 2 der Bundeshaushaltsordnung).

Mühlhausen in Thüringen ist eine traditionsreiche Stadt mit zehn Ortsteilen und rund 37.390 Einwohnern (Stand: September 2023). Die Stadt liegt im Unstrut-Hainich-Kreis, nahe dem Nationalpark Hainich. Als ehemalige mittelalterliche Reichsstadt verbindet Mühlhausen historisches Erbe mit modernen Entwicklungen. Eine gut ausgebaute Infrastruktur, zahlreiche kulturelle Sehenswürdigkeiten und eine starke wirtschaftliche Basis machen die Stadt zu einem bedeutenden Zentrum der Region und zu einem attraktiven Lebensraum für Einwohner und Besucher.

Tierfriedhof in Mühlhausen

Die Stadtverwaltung plant, einem privaten Betreiber eine rund 1.600 m² große, eigenständige Fläche neben dem Neuen Friedhof für die Bestattung von Haustieren bis zur Größe eines Hundes im Rahmen eines abzuschließenden Nutzungsvertrages entgeltlich zur Verfügung zu stellen. Ziel ist es, Tierhaltern eine würdevolle und gesetzeskonforme Ruhestätte für ihre Tiere zu ermöglichen. Die naturnahe Gestaltung der Anlage soll nicht nur zur Umweltverträglichkeit beitragen, sondern auch das soziale Miteinander in der Stadt bereichern.

Die Fläche wird räumlich von anderen Bestattungsbereichen getrennt, sodass eine eigenständige und ruhige Nutzung gewährleistet ist. Auf dieser Fläche sollen sowohl kremierte als auch unkremierte Haustiere beigesetzt werden können. Die detaillierte Nutzung und die Gebührenordnung werden in Abstimmung mit dem Betreiber zu einem späteren Zeitpunkt in einer Benutzungsordnung geregelt. Die Benutzerordnung wird auch Bestandteil des mit dem Betreiber abzuschließenden Nutzungsvertrages.

Pachtbedingungen und Infrastruktur

Die Stadtverwaltung wird die Fläche im Vorfeld herrichten, die Einfriedung vornehmen und sicherstellen, dass eine Wasserentnahmestelle vorhanden ist. Die konkreten Bedingungen des mit dem Betreiber abzuschließenden Nutzungsvertrages sind im Rahmen der Vertragsverhandlungen im Einvernehmen zwischen Stadt und Betreiber festzulegen. Die Stadt erhebt für die Nutzung des Grundstückes ein jährliches Nutzungsentgelt in Höhe von 0,30 EUR/m², bei einer Fläche von 1.600 m² somit EUR 480,-.

Anforderungen an die Interessenten

Interessierte Unternehmen werden gebeten, ihre Konzepte zu folgenden Aspekten darzulegen:

1. **Gestaltung der Anlage** – Vorschläge für eine naturnahe und ansprechende Gestaltung des Geländes.
2. **Dienstleistungen** – Art und Umfang der Beratungs- und Bestattungsangebote für Tierhalter.
3. **Betriebskonzept** – Organisation, Pflege der Anlage und Strategien zur langfristigen Wirtschaftlichkeit.

Bitte fügen Sie Ihrer Interessenbekundung auch Informationen zu Ihrer Qualifikation und bisherigen Erfahrungen in ähnlichen Projekten bei.

Bitte richten Sie Ihre Unterlagen bis zum **14.03.2025** an:

Stadt Mühlhausen

Fachbereich Grün- und Verkehrsflächen
Ratsstraße 25
99974 Mühlhausen | Thüringen

Fragen zum Interessenbekundungsverfahren beantwortet der Fachbereich Grün- und Verkehrsflächen:

- Telefon: 03601 452523
- E-Mail: Gruen-Verkehrsflaechen@muehlhausen.de

Wir danken Ihnen für Ihr Interesse und freuen uns auf Ihre Vorschläge

+++

Einladung

**zur gemeinsamen Sitzung aller Ausschüsse der Stadt Mühlhausen/Thüringen am
Mittwoch, den 19.02.2025 um 17:00 Uhr**

Zur **gemeinsamen Sitzung aller Ausschüsse der Stadt Mühlhausen/Thüringen** am

Mittwoch, den 19.02.2025 um 17:00 Uhr

lade ich Sie herzlich ein.

Die Sitzung findet in der **Tagungs- und Kulturstätte Schwanenteich** statt

Tagesordnung

Öffentlicher Teil

1. Eröffnung, Feststellung der Beschlussfähigkeit und der form- und fristgerechten Ladung
2. Beschluss über die Tagesordnung

Nichtöffentlicher Teil

3. Vorstellung des Haushaltsentwurfes für das Jahr 2025 - Fachbereichs- und Referatsleiter stellen Projekte vor und beantworten Anfragen
4. Haushaltssatzung und Haushaltsplan 2025
BV/0115/2025
5. Finanzplan im Planungszeitraum 2024 bis 2028
BV/0116/2025
6. Sonstiges

Mit freundlichen Grüßen

gez. Dr. Bruns

Dr. Bruns

Oberbürgermeister

Einladung
zur Sitzung des Hauptausschusses der Stadt Mühlhausen/Thüringen am
Donnerstag, den 20.02.2025 um 17:00 Uhr

Zur Sitzung des Hauptausschusses der Stadt Mühlhausen/Thüringen am

Donnerstag, den 20.02.2025 um 17:00 Uhr

lade ich Sie herzlich ein.

Die Sitzung findet im **Tagungsraum 'Münster' im historischen Rathaus** statt

Tagesordnung

Öffentlicher Teil

1. Eröffnung, Feststellung der Beschlussfähigkeit und der form- und fristgerechten Ladung
2. Beschluss über die Tagesordnung

Nichtöffentlicher Teil

Beschlussfassung

3. Beförderung
BV/0106/2025

Vorberatung

4. Aufhebung von Beschlüssen
BV/0108/2025
5. Satzung über die Festsetzung der Hebesätze für die Grund- und Gewerbesteuern
(Hebesatz-Satzungen) der Stadt Mühlhausen/Thüringen
BV/0113/2025
6. Änderung der Satzung über die Ehrenordnung der Stadt Mühlhausen
BV/0107/2025
7. Sonstiges

Mit freundlichen Grüßen

gez. Dr. Bruns

Dr. Bruns

Vorsitzender Hauptausschuss

Einladung
zur Sitzung des Stadtrates der Stadt Mühlhausen/Thüringen am
Mittwoch, den 26.02.2025 um 17:00 Uhr

Zur **Sitzung des Stadtrates der Stadt Mühlhausen/Thüringen** am

Mittwoch, den 26.02.2025 um 17:00 Uhr

lade ich Sie herzlich ein.

Die Sitzung findet im **Tagungs- und Kulturstätte Schwanenteich** statt

Tagesordnung

Öffentlicher Teil

1. Eröffnung, Feststellung der Beschlussfähigkeit und der form- und fristgerechten Ladung
2. Beschlussfassung über die Tagesordnung
3. Einwohnerfragestunde
4. Anfragen
5. Informationen des Oberbürgermeisters
6. Abstimmung über den öffentlichen Teil der Ergebnisniederschrift der 5. Stadtratssitzung am 18.12.2024
7. Satzung über die Festsetzung der Hebesätze für die Grund- und Gewerbesteuern (Hebesatz-Satzungen) der Stadt Mühlhausen/Thüringen
BV/0113/2025
8. 4. Änderung der Satzung über die Ehrenordnung der Stadt Mühlhausen
BV/0107/2025
9. Änderung des Durchführungsvertrages zum Vorhaben- und Erschließungsplan "Pfafferoode, Erweiterung Klinikum"
BV/0109/2025
10. Zustimmung zur Kreditaufnahme zur langfristigen Finanzierung von Investitionsmaßnahmen der Städtische Wohnungsgesellschaft mbH Mühlhausen (SWG)
BV/0096/2025
11. Zustimmung zur Kreditaufnahme für diverse Investitionsmaßnahmen der Stadtwerke Mühlhausen GmbH (SWM)
BV/0097/2025
12. Aufhebung von Beschlüssen
BV/0108/2025
13. Anschaffung einer mobilen Graffitiwand
BV/0102/2025
14. Mittelfristplanung der Investitionen in den Ortsteilen
BV/0104/2025
15. Hunde-Freilaufwiese
BV/0105/2025
16. Einrichtung eines WhatsApp-Kanals für Mühlhausen
BV/0111/2025
17. Windpark Eigenrieden
BV/0114/2025

Nicht öffentlicher Teil

18. Abstimmung über den nichtöffentlichen Teil der Ergebnisniederschrift der 5. Stadtratssitzung am 18.12.2024
19. Prüfauftrag Kaufangebot Parkplatz Tonbergstraße
BV/0092/2024

Mit freundlichen Grüßen

gez. Dr. Bruns

Dr. Bruns

Oberbürgermeister

+++

Trinkwasserzweckverband „Hainich“
Turnusmäßiger Wasserzählerwechsel in Seebach ab März 2025

Sehr geehrte Kunden,

der turnusmäßige Wechsel der Wasserzähler in Seebach wird ab März von den Mitarbeitern des TWZV „Hainich“ durchgeführt. Bitte sorgen Sie dafür, dass die Zähler frei zugänglich sind. Bei Nichtantreffen werden Sie per Schreiben informiert.

Mit freundlichen Grüßen

Schulz

Werkleiter

+++